

מס' 304-0148601

חפ/..... - מתחם מגורים  
ברח' חטיבת כרמלי.

תשריט מצב מוצע	גיליון 1 מתוך 1
מחוז	חיפה
מרחב תכנון מקומי	חיפה
רשות מקומית	חיפה
ישוב	חיפה
תכנית בסמכות	מחוזית
איחוד וחלוקה	איחוד לשם חלוקה בהסמכת כל הבעלים בכל תחום התכנית/בחלק מתחום התכנית
היתרים או הרשאות	תכנית שמכחה ניתן להוציא היתרים או הרשאות
מונה תדפיס התשריט	8
מועד הפקדה	23/06/2014
שלב	הגשה
שטח התכנית	3.291 דונם
אישורים	קנה מידה 1:250
מספר תדפיס	04:33
מספר תדפיס	1
מספר תדפיס	1


מקרא

מגורים ג  
דרך מאושרת  
קו-בנין  
קו בנין עילי  
קו בנין תחתית/ת קרקעי  
מידות  
23505


מקרא מפת מדידה

מקרא  
מבנה  
צריף/סככה/תחנה  
אספלט  
אבן שפה  
דרך עפר  
גדר חזק / רשת  
גדר אבן/קיר  
גדר אבן/סר אבן/ גדרו בסו  
שפת זאדי  
מדורן עכוניו שיפוע סבבי  
עץ  
נקודת גובה אופיינית  
קו גובה מעני (מ.ג. 0.5 מ"ד)  
קו גובה ראשי (מ.ג. 2.5 - 1.0 מ"ד)

תרשים התמצאות - קנ"מ 1:6000

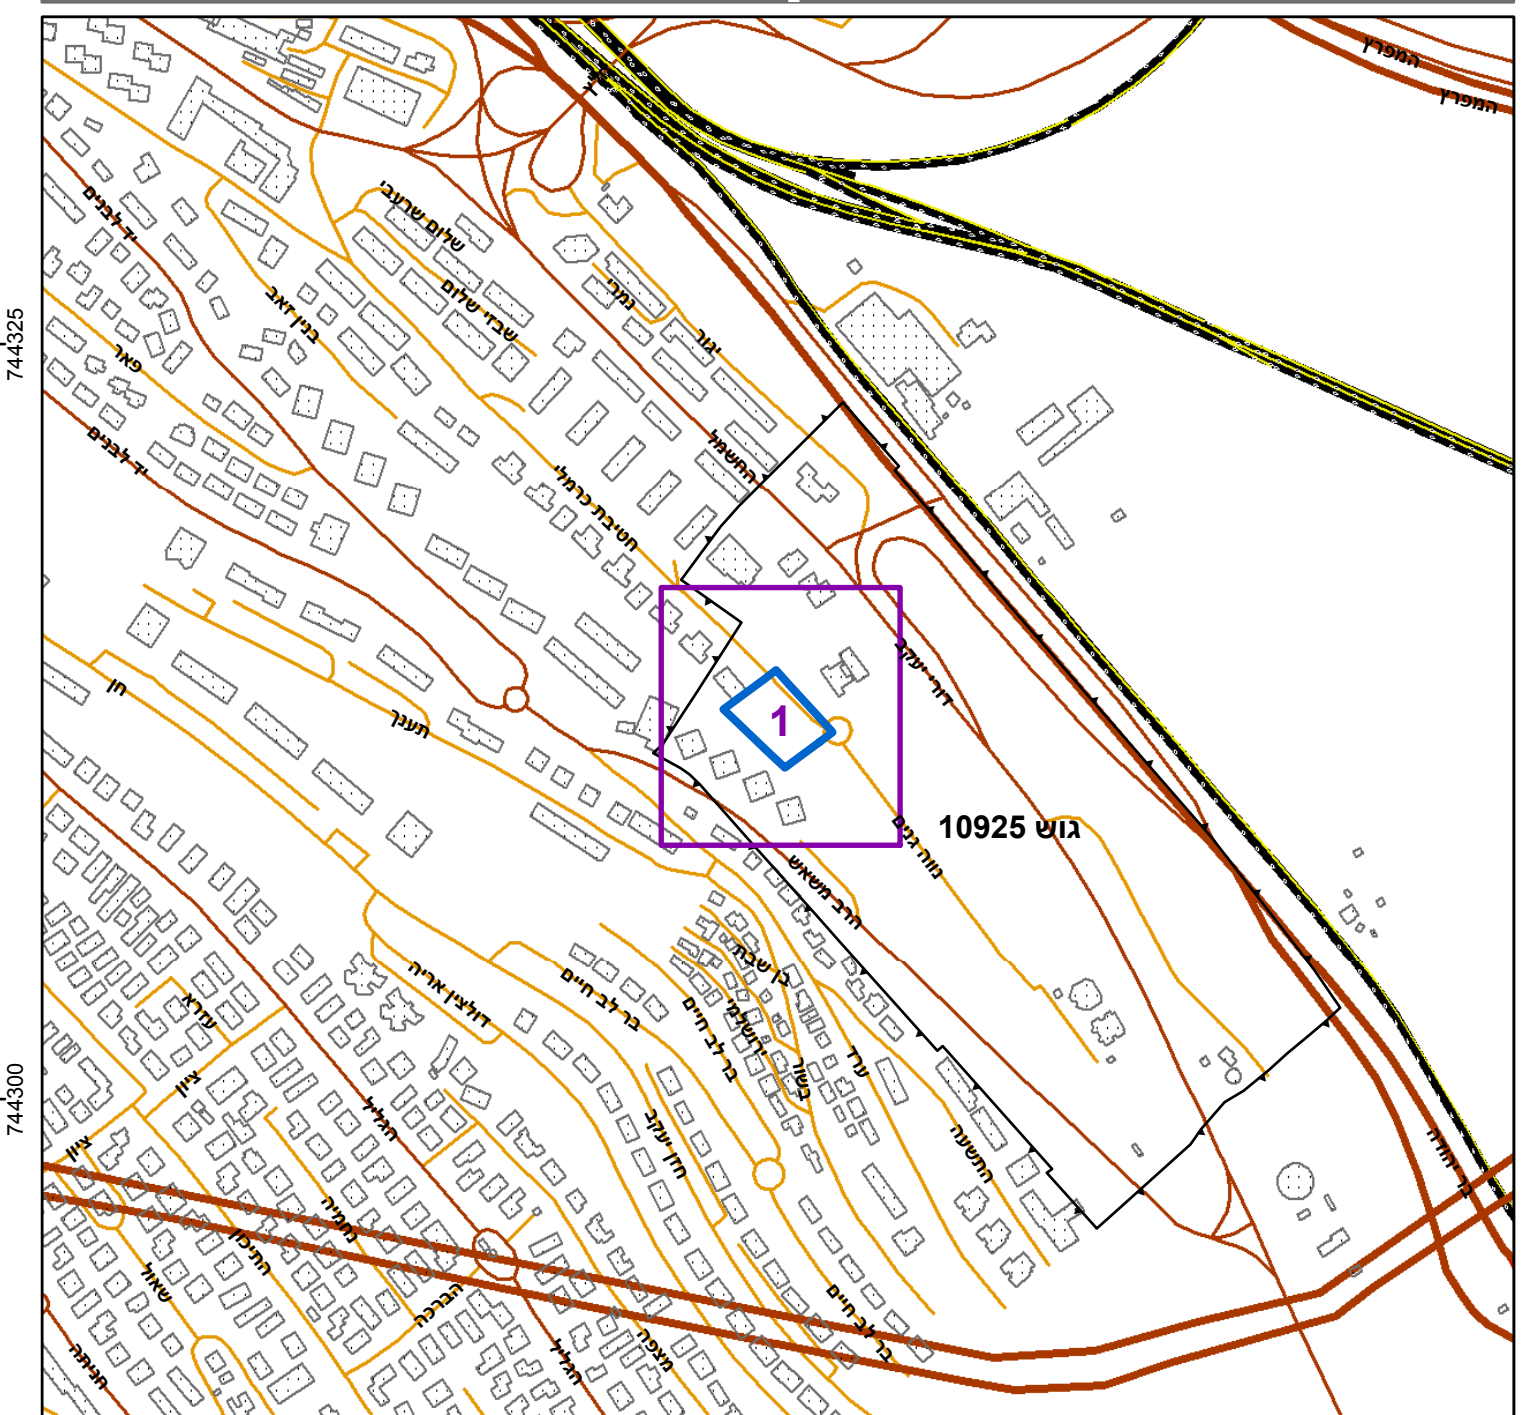

תרשים סביבה - קנ"מ 1:1500

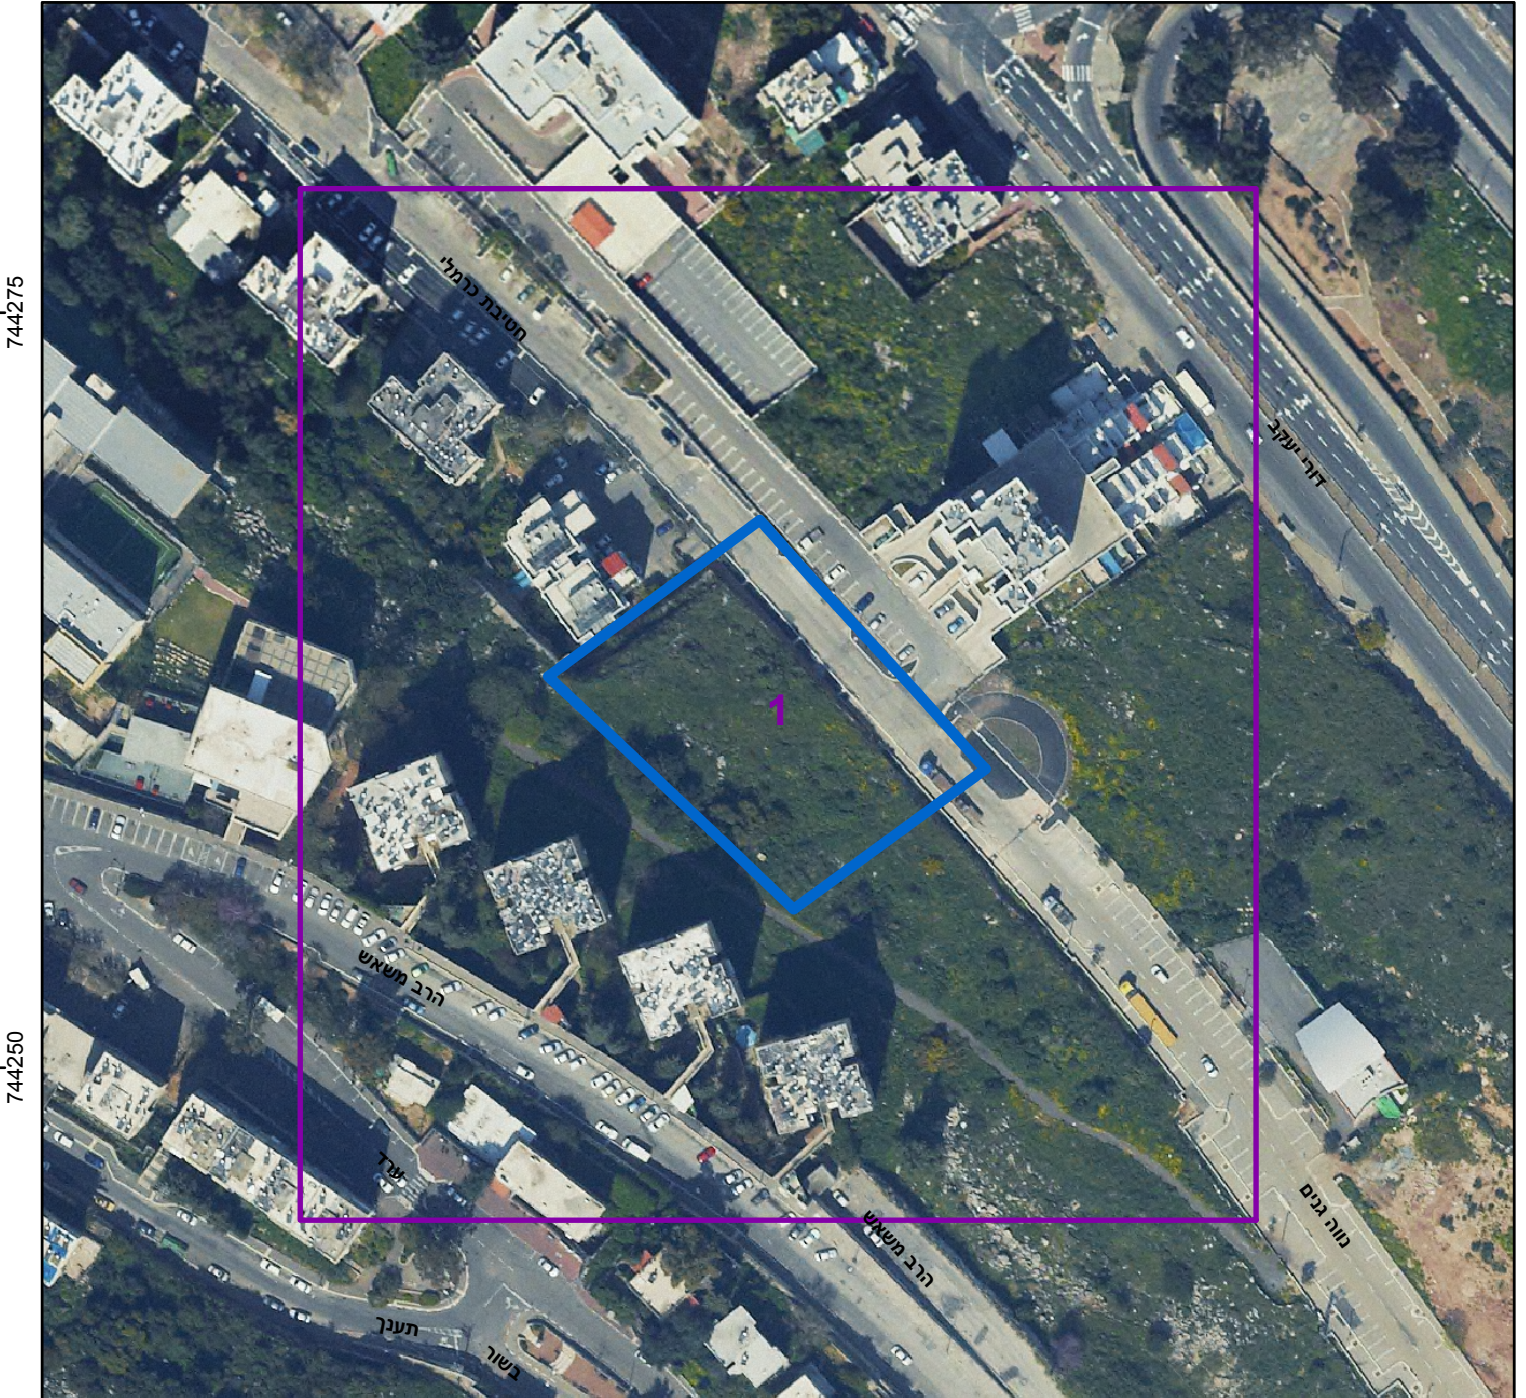

שמות וחתימות\*

מגיש התכנית	תאגיד: ג.מ פז השקעות ונכסים בע"מ	חתימה:
עורך ראשי	פניה רחוב תאגיד:	חתימה:

בעלי ענין בקרקע\*

בעלים	יניב בוזנומ תאגיד:	חתימה:
בעלים	חיים הרמן תאגיד:	חתימה:
בעלים	משה הרמן תאגיד:	חתימה:
בעלים	פד מירן תאגיד:	חתימה:

טבלת גושים וחלקות\*

לפירוט נוסף יש לפנות להוראות התכנית

מספר גוש	חלק/כל הגוש	מספר חלקות בשמותן	מספר חלקות בחלקותן
10925	חלק	218-220	235

\* לפירוט נוסף יש לפנות להוראות התכנית  
הריני מצהיר בזאת כי המפה הטופוגרפית/המצבית/המהווה רקע לתכנית זו, נערכה על ידי ביום 01.2013 והיא הוכנה לפי הוראות נוהל מבא"ת ובהתאם להוראות החוק ולתקנות המודדים שבתוקף. דיוק הקו הכחול והקדסטרי:  
מדידה אנליטית מלאה ברמת תצ"ר

שם המודד	אפרים ליבוביץ	503
מספר רשיון	חתימה	תאריך