




תכנית קומת חנייה תחתונה 1:250

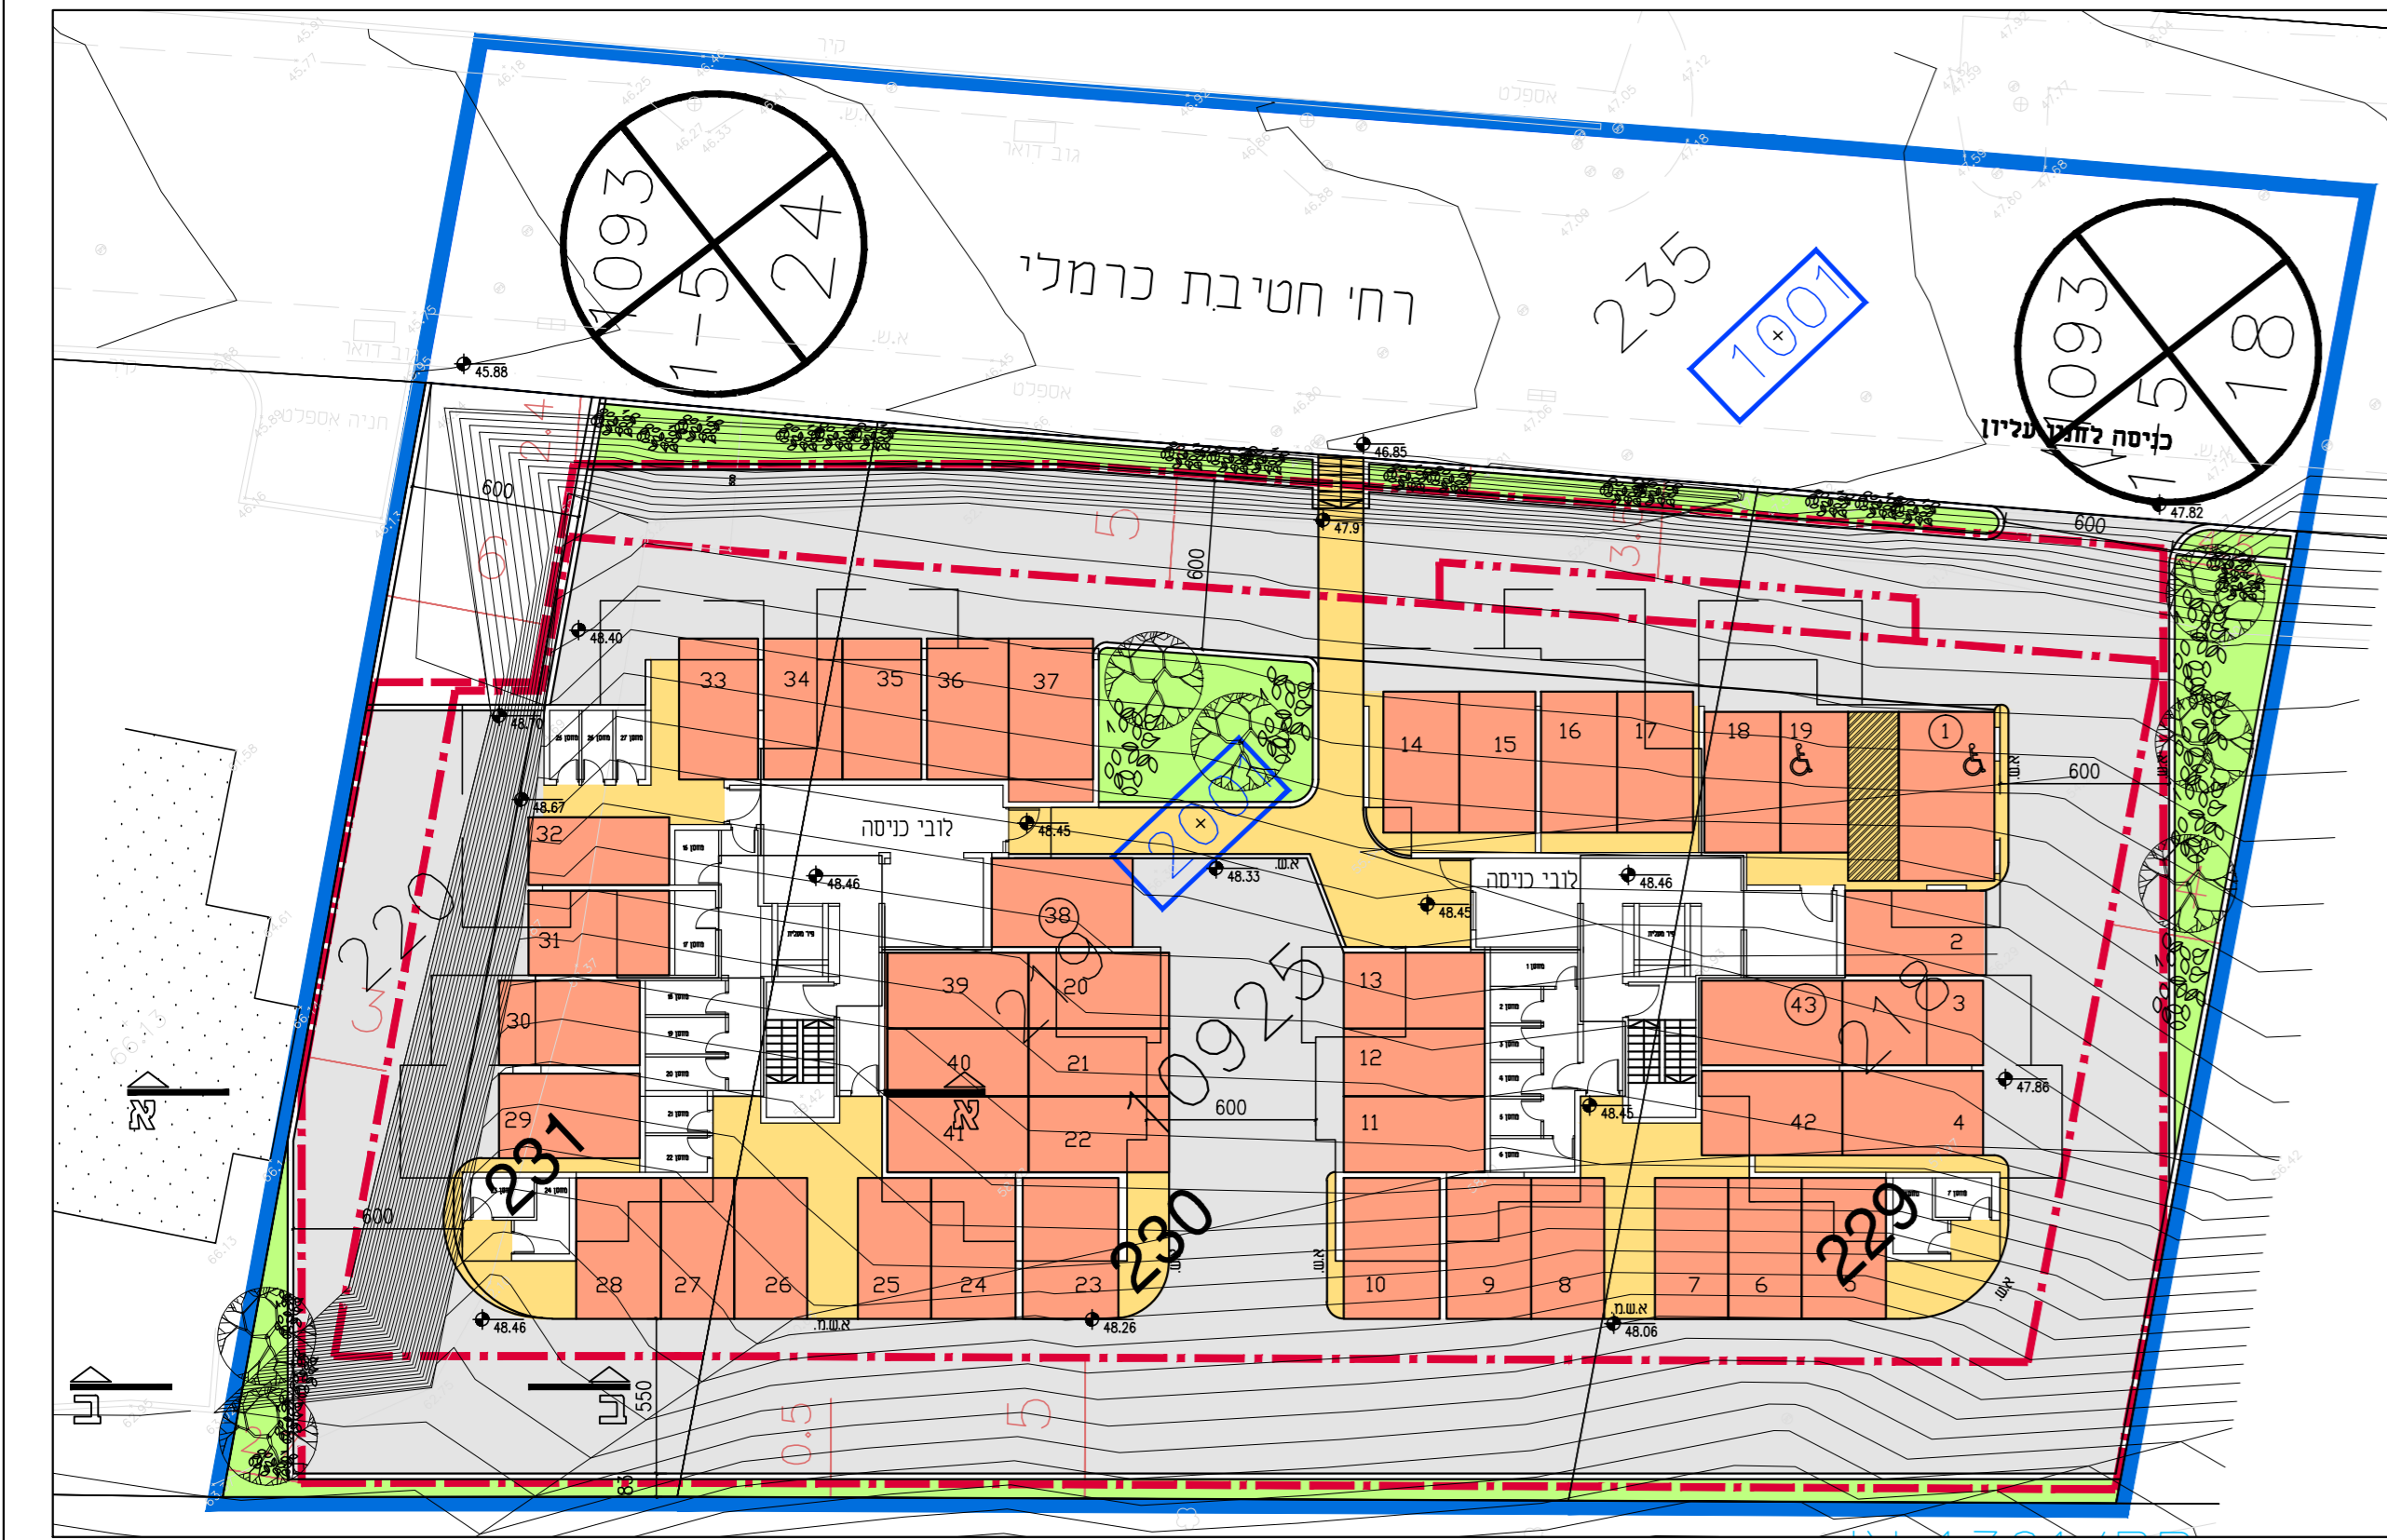



תכנית קומת חנייה עליונה-קומת כניסה 1:250

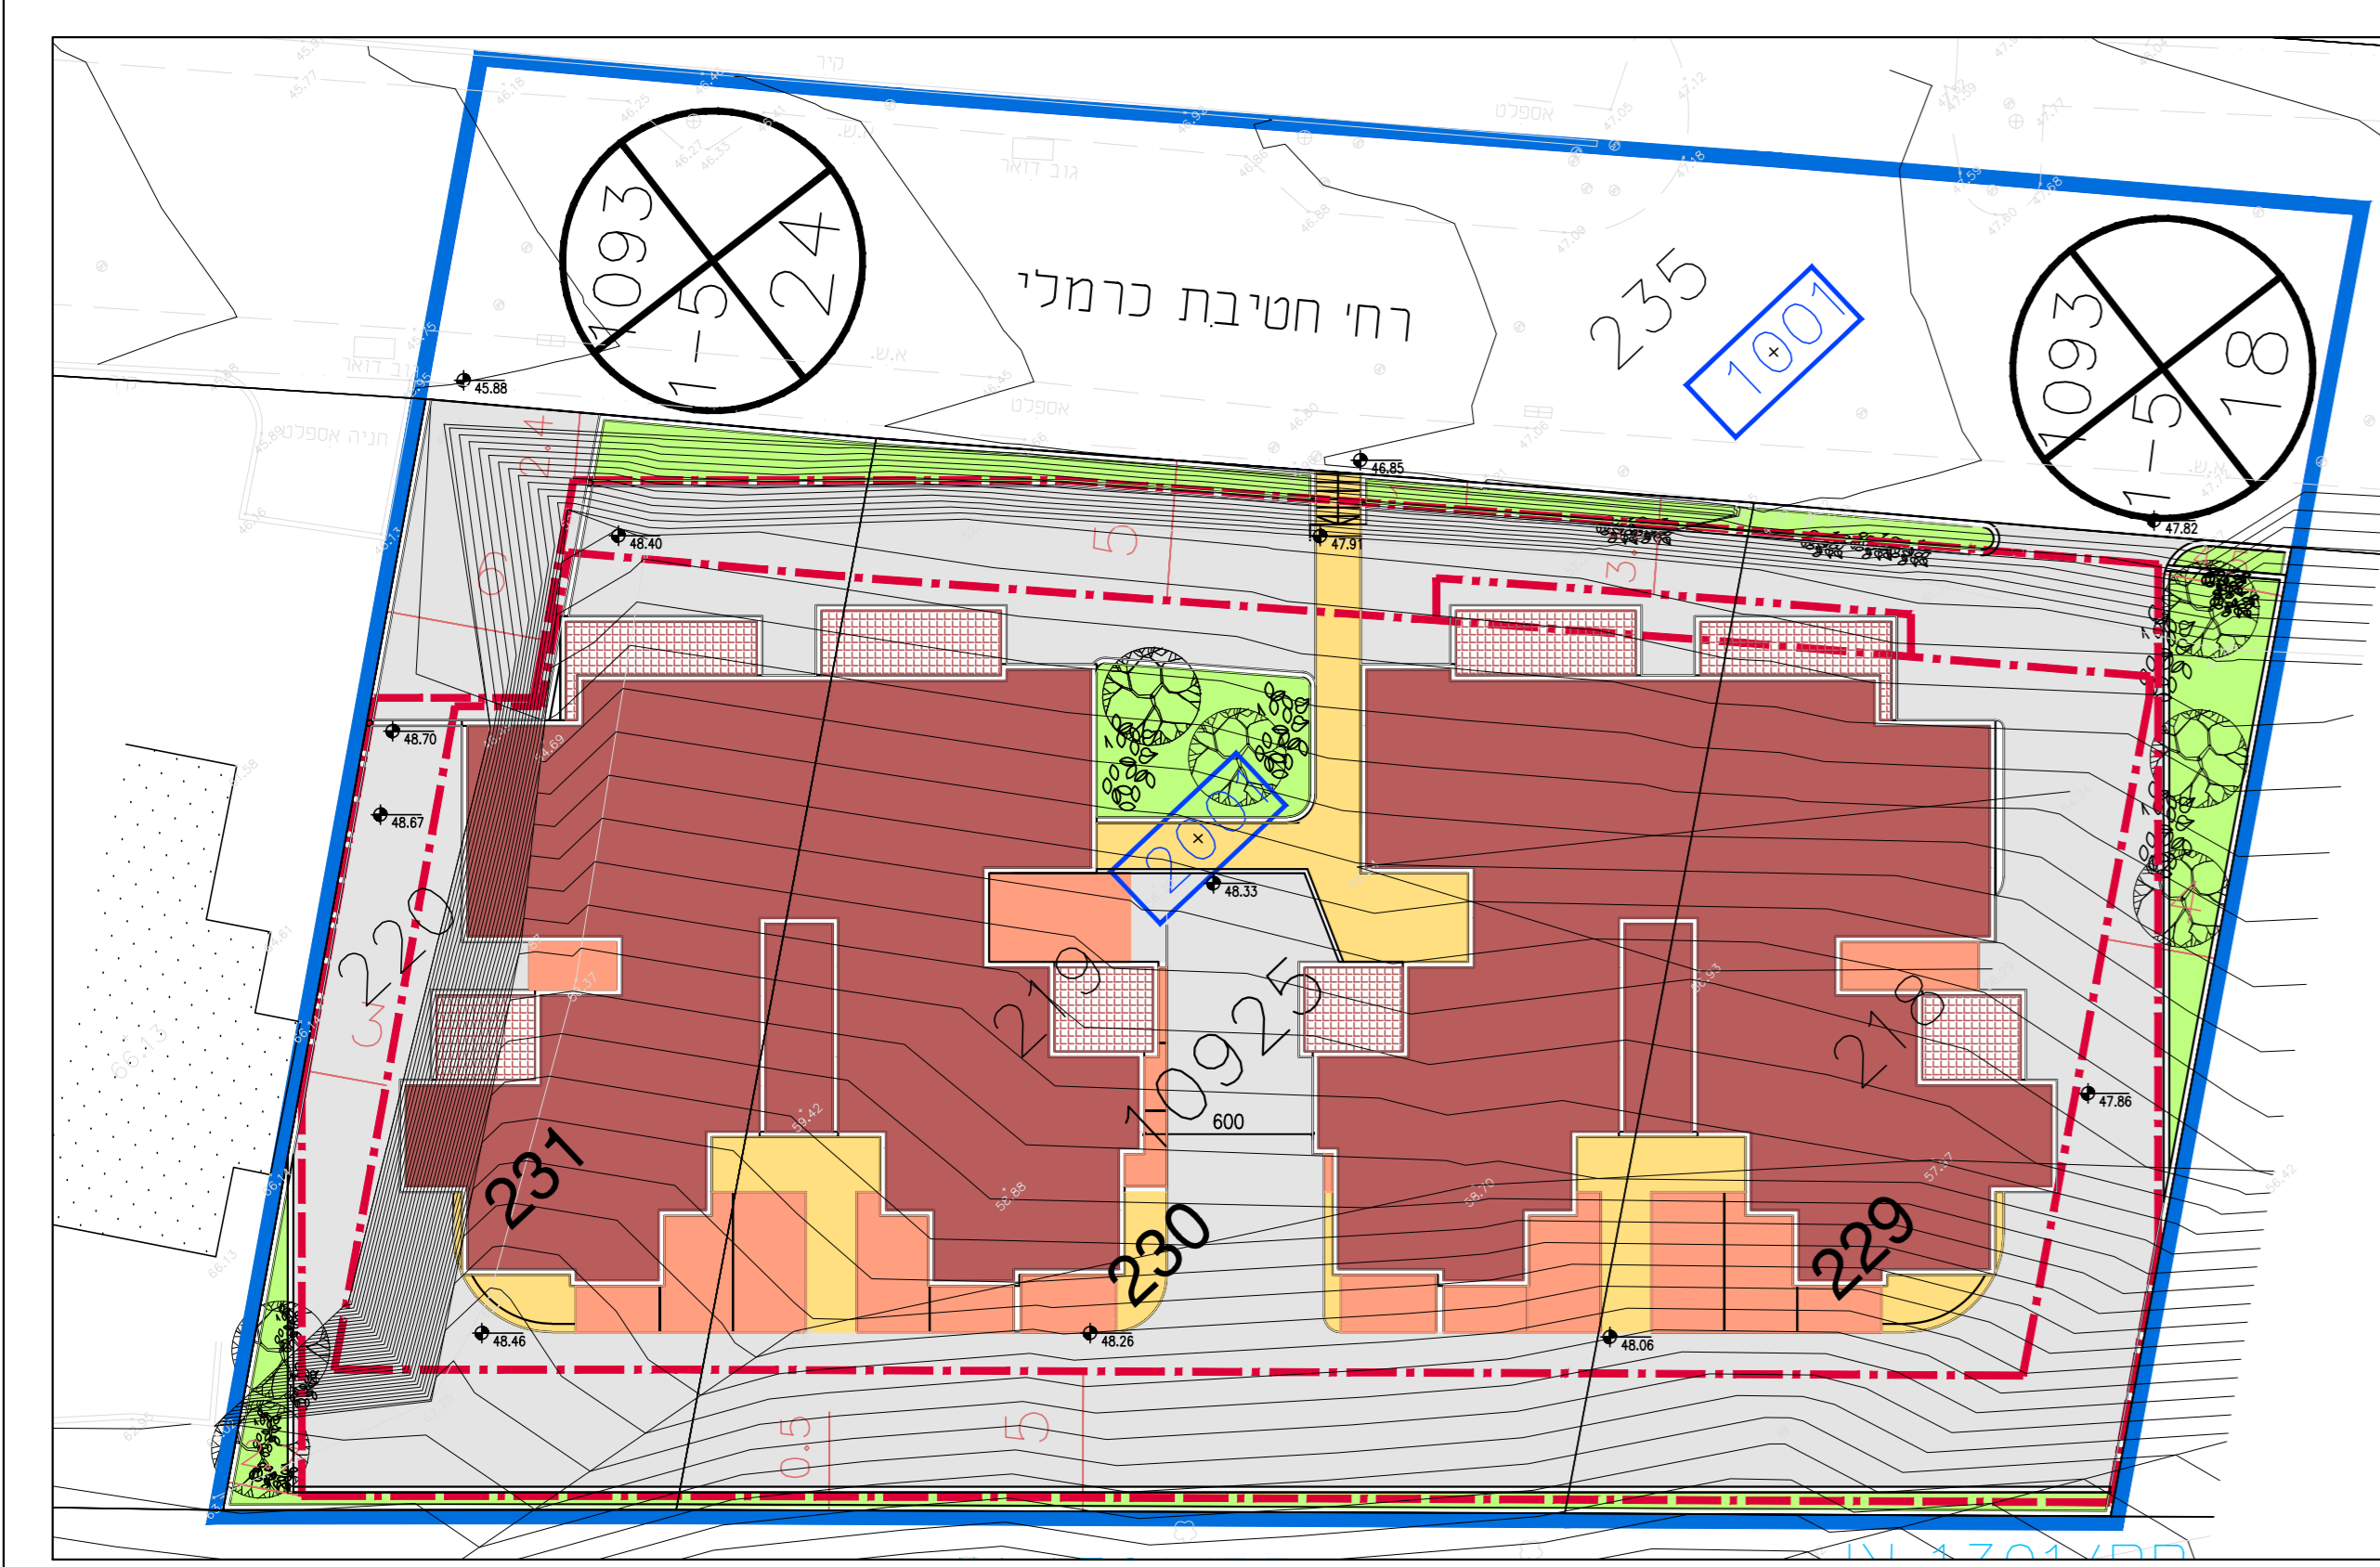


תכנית בינוי 1:250

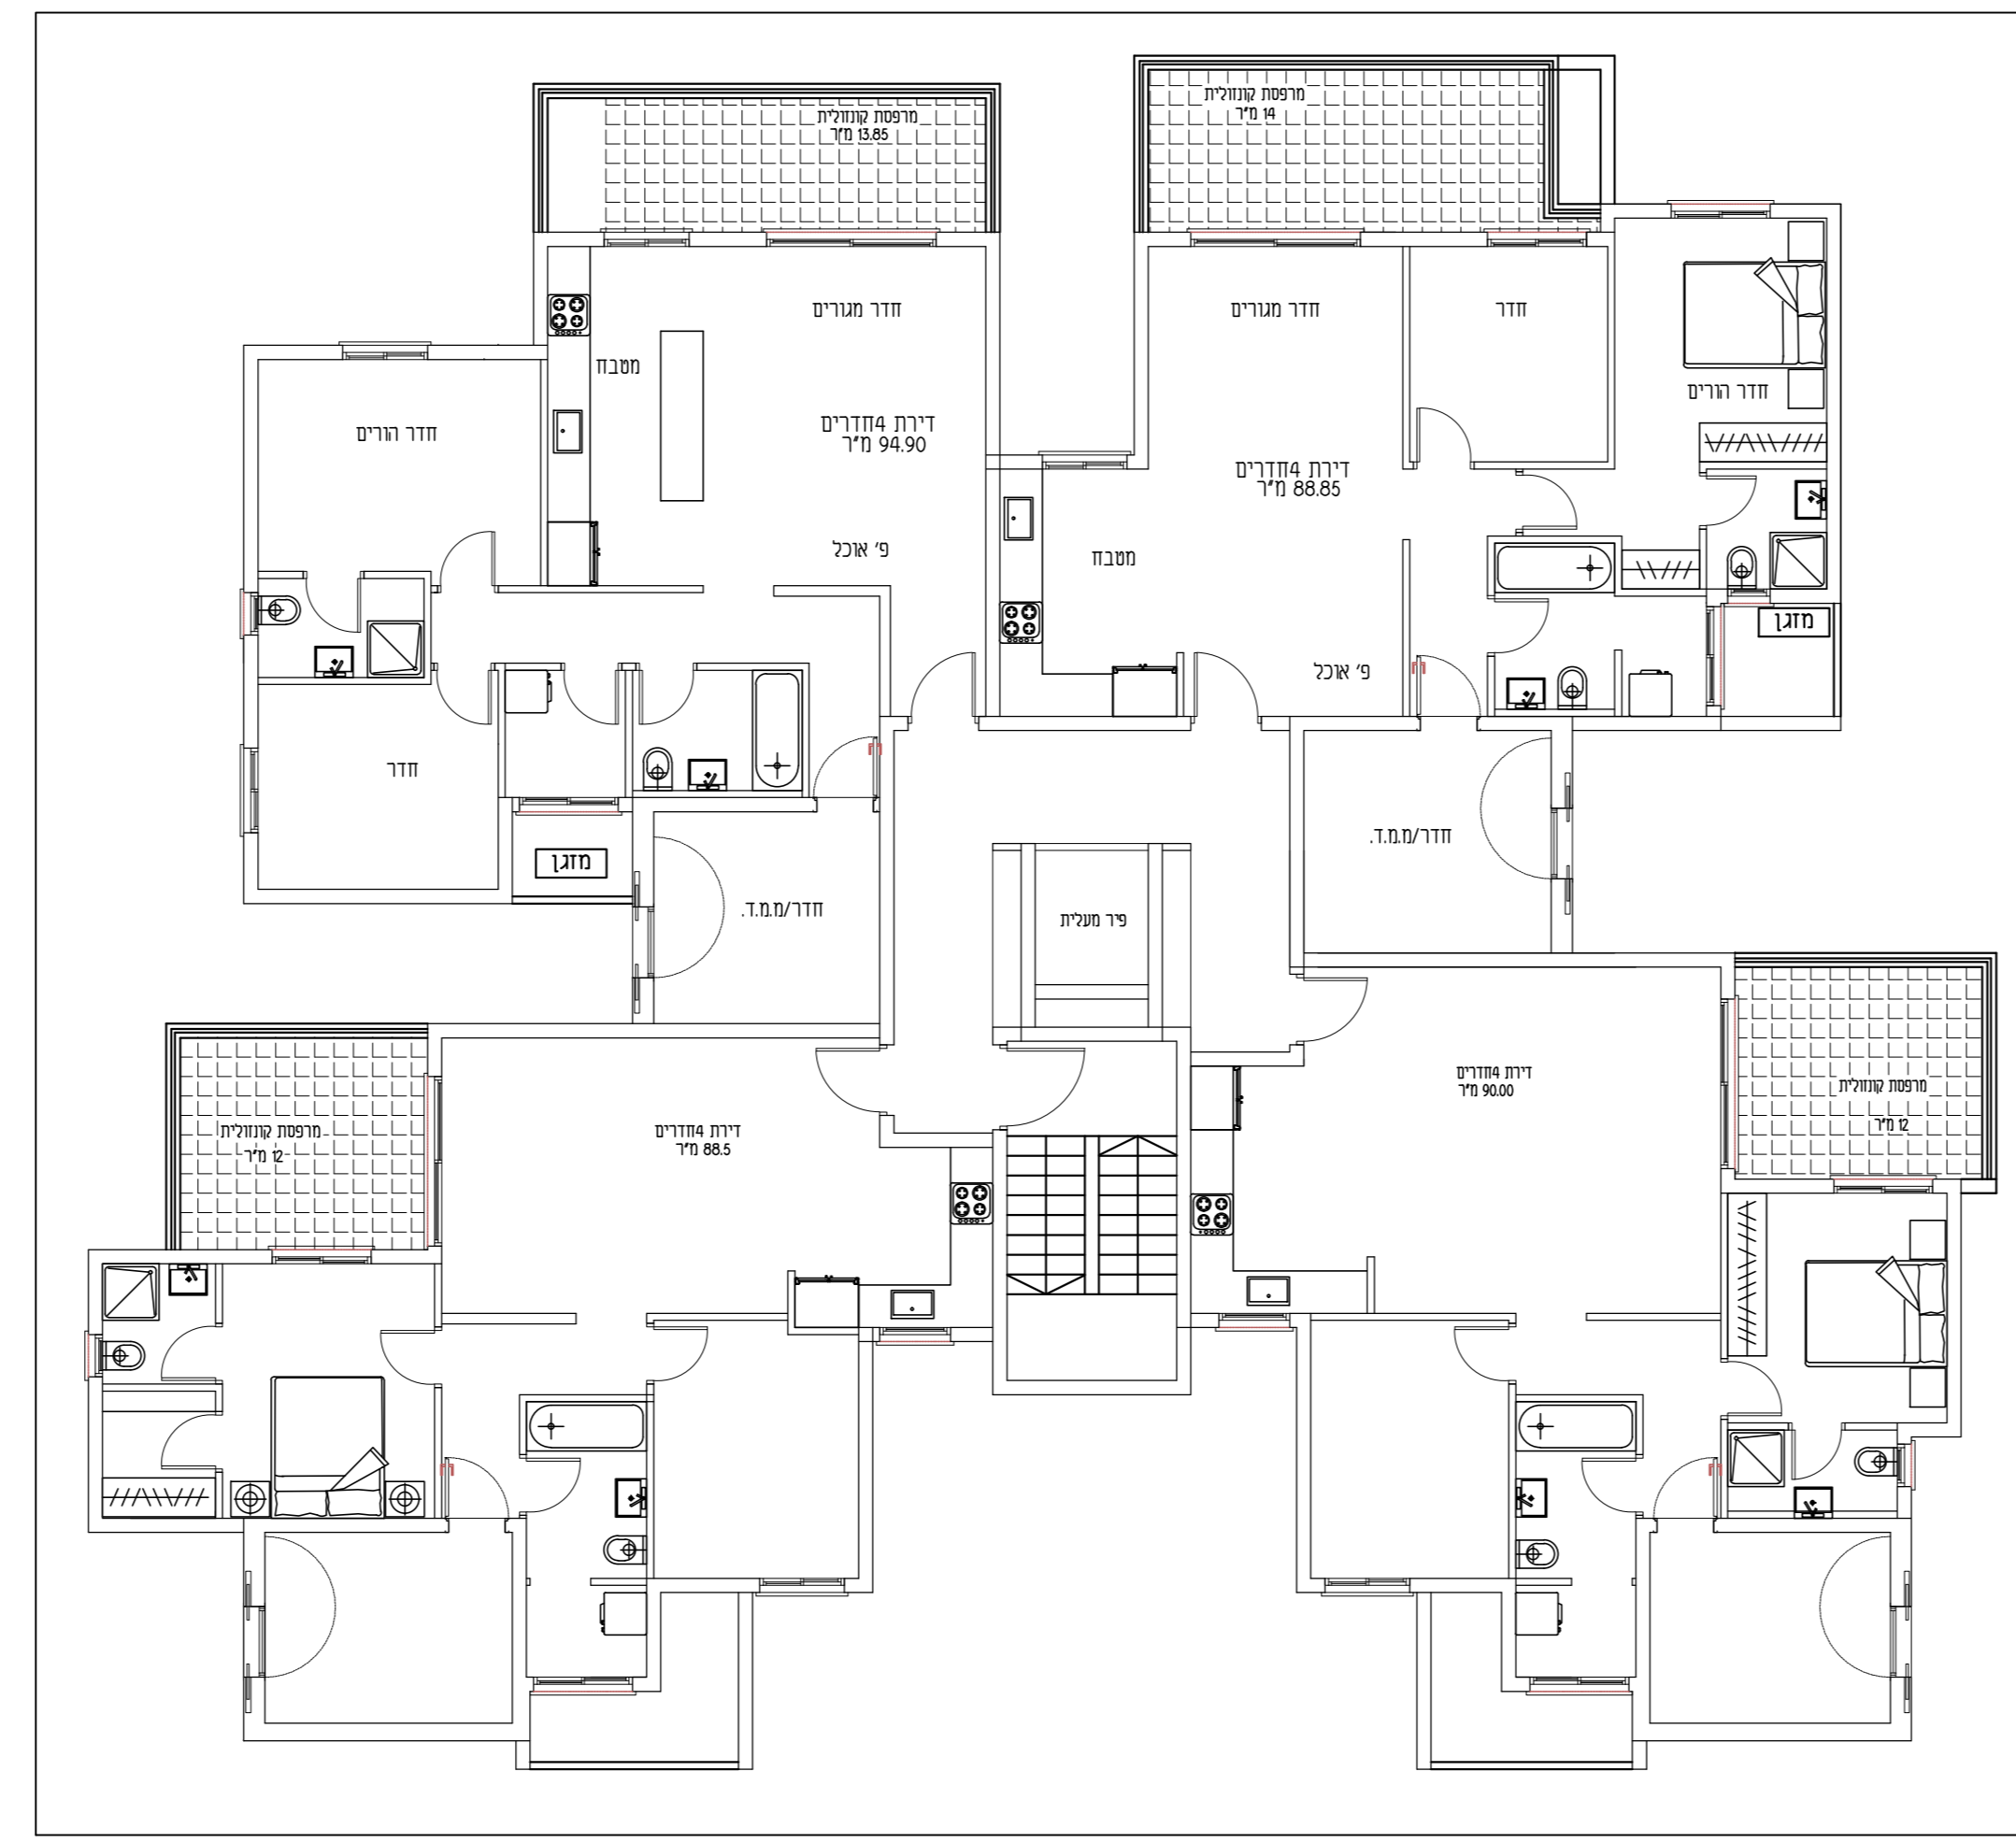


תכנית קומה שיפוטית 1:100

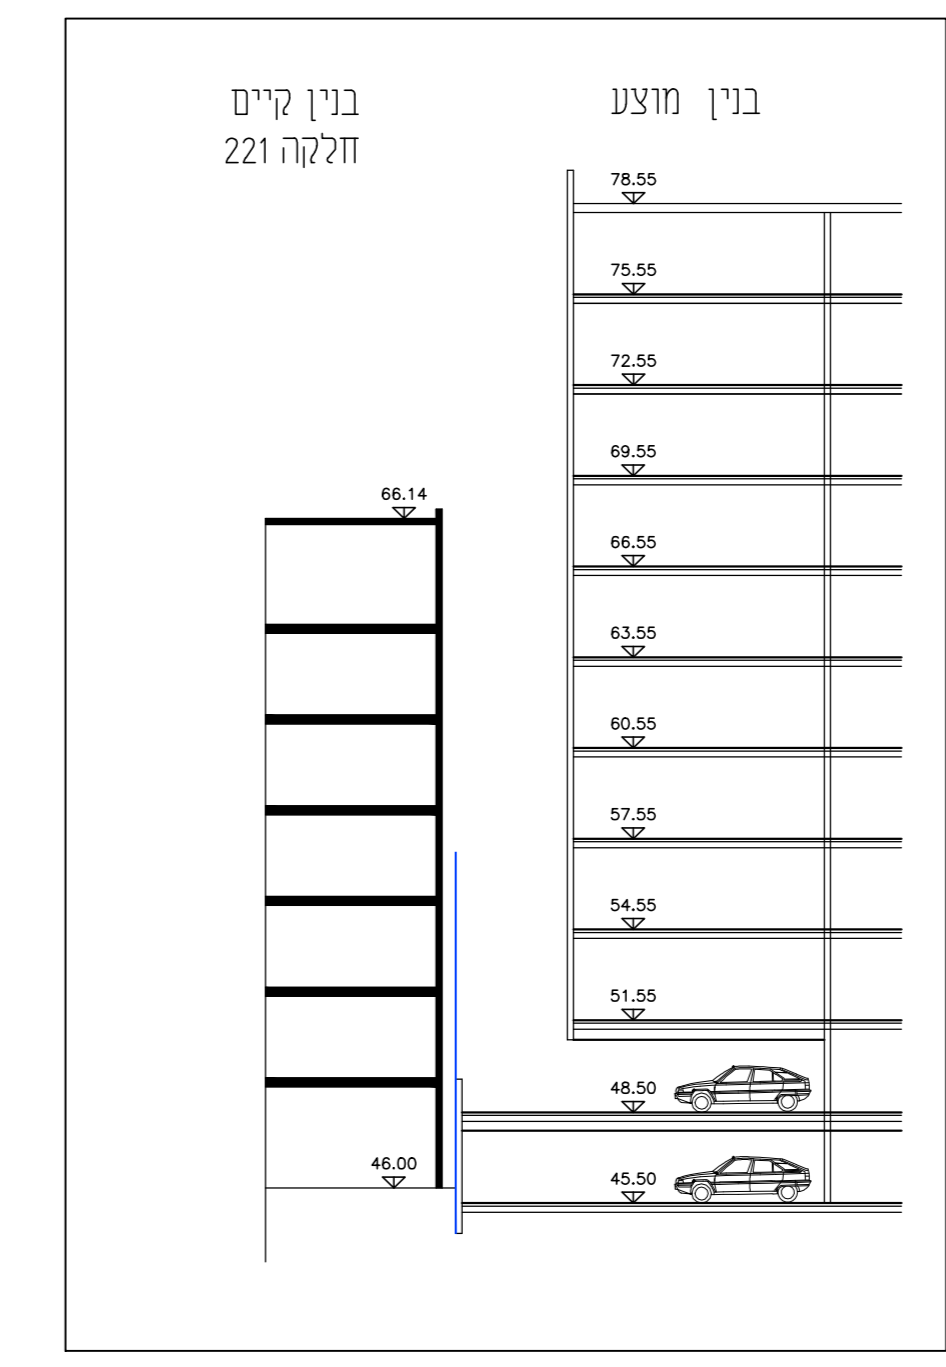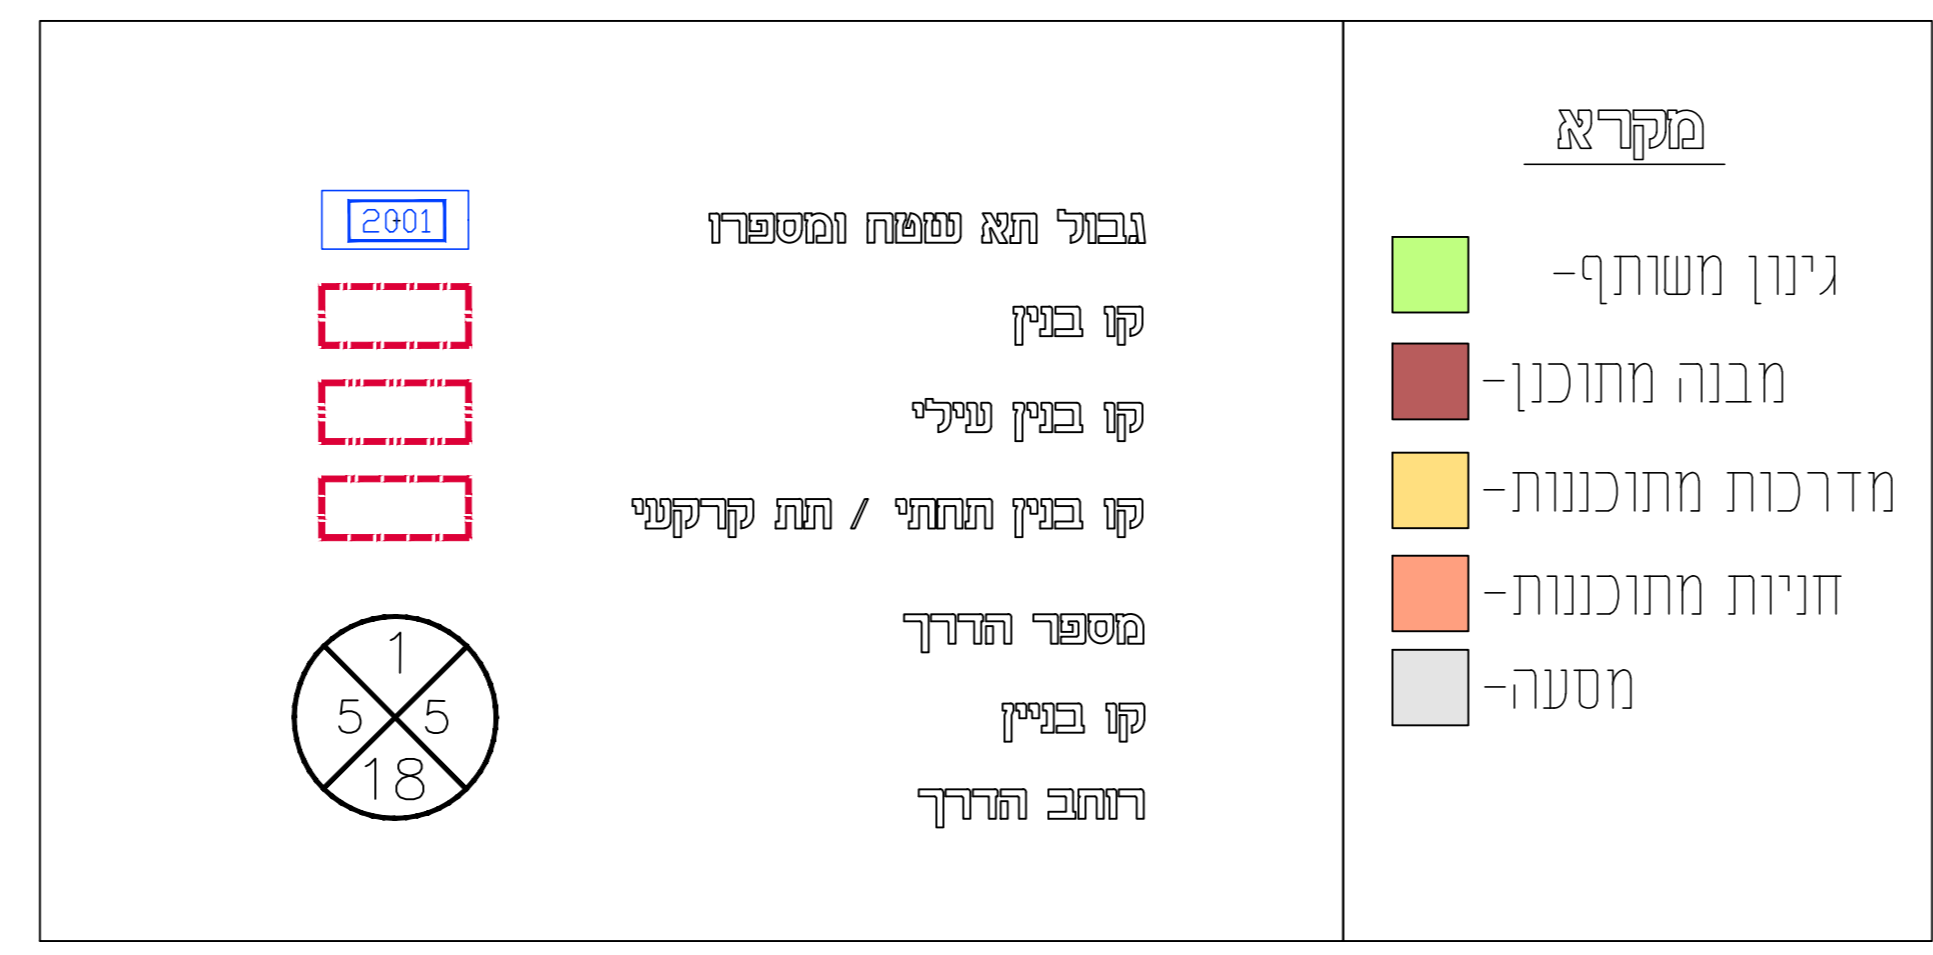

חתך א-א (חלקי) 1:250

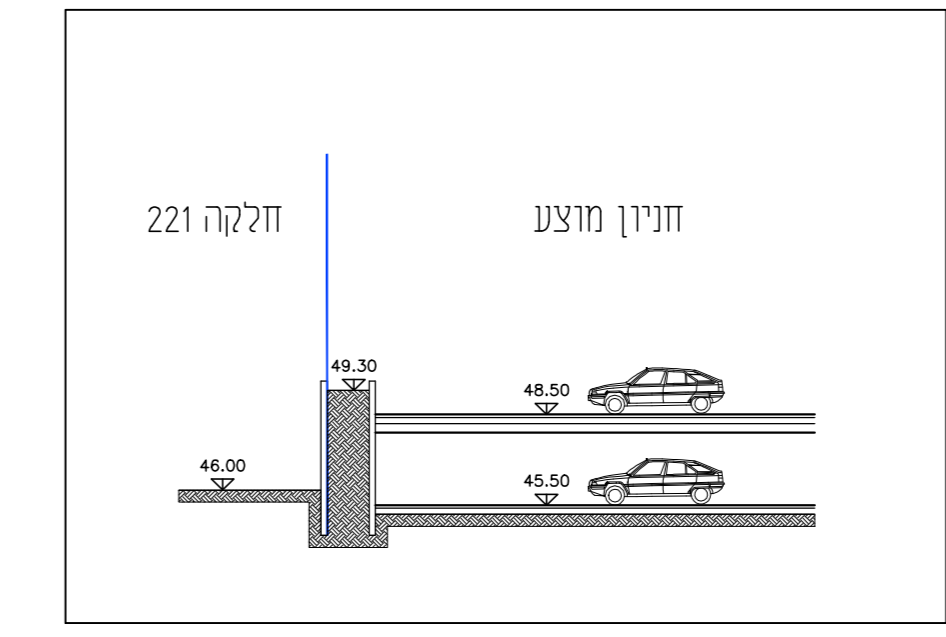

חתך ב-ב (חלקי) 1:250

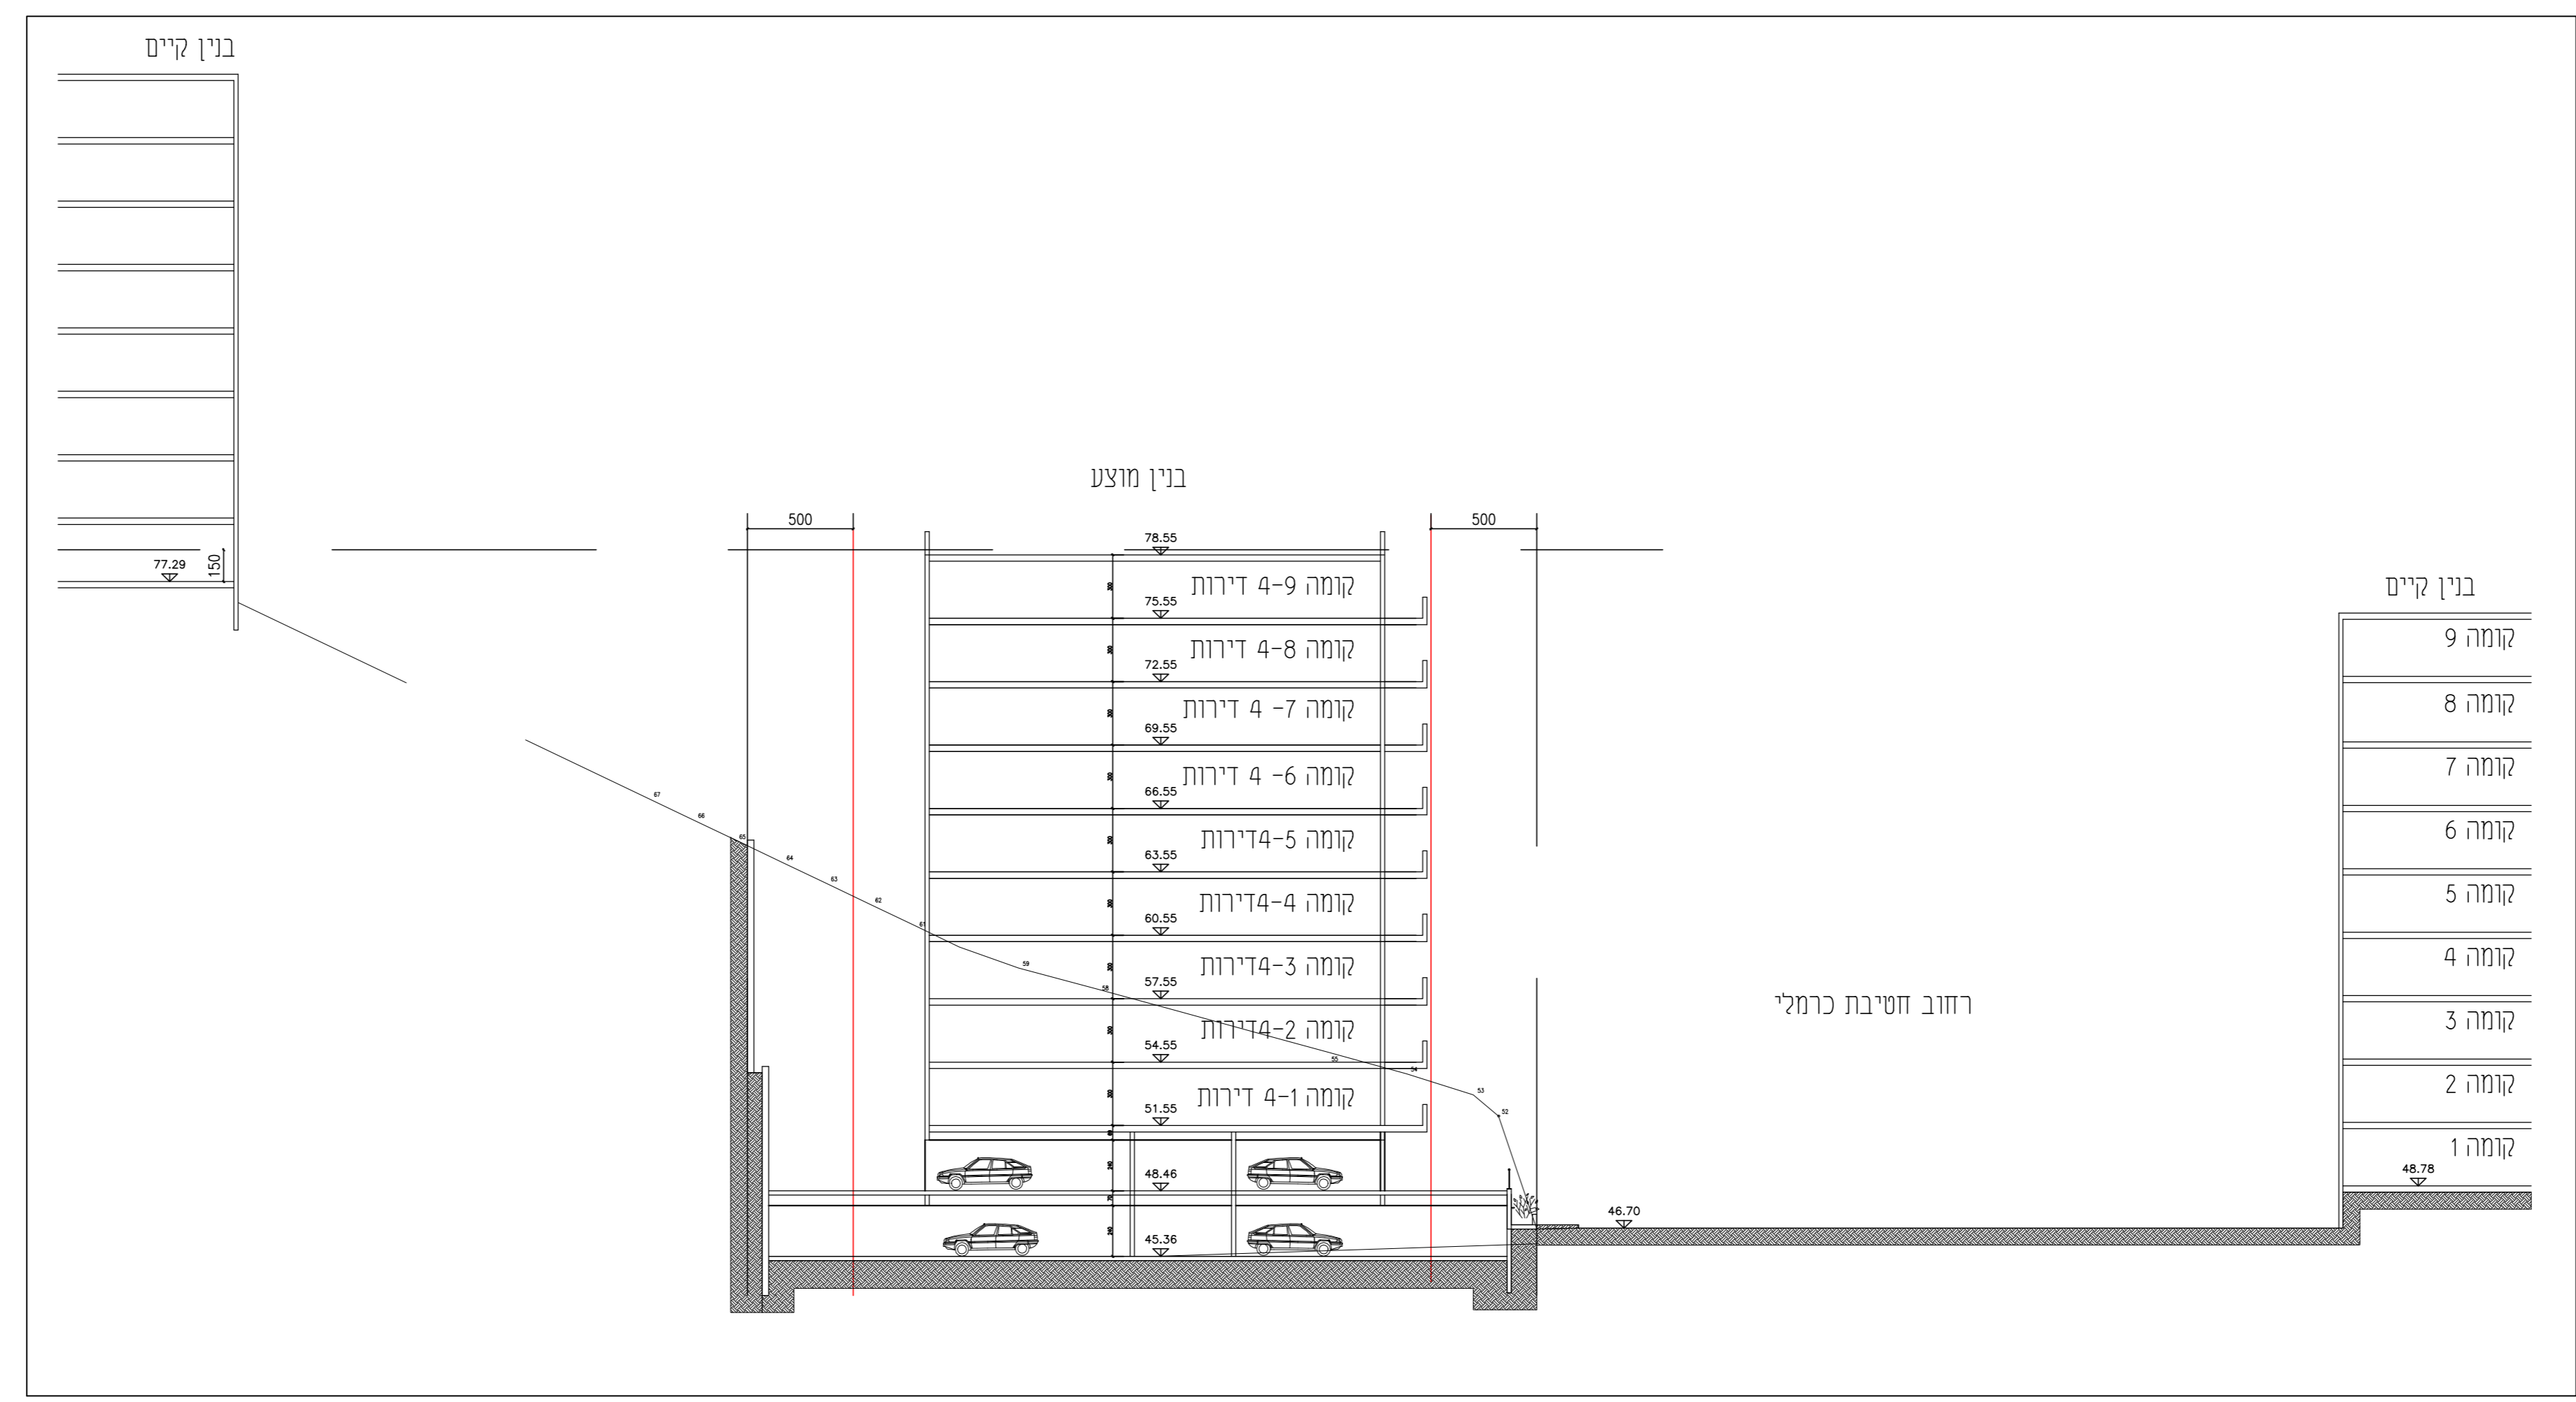

חתך עקרוני 1:250

חוק התכנון והבנייה, התשכ"ה - 1965 תכנית מפורטת	
מס' 304-0148601	
דפ"ר 1301 חי' - מתחם מגורים ברחי חטיבת כרמלי	
נספח בינוי מנחה גליון מתוך	
מחזור	חיפה
מרחב תכנון מקומי	חיפה
רשות מקומית	חיפה
ישוב	חיפה
תאריך	02.02.2015
שם הנספח	קנ"מ
נספח בינוי	1:100, 1:250
תרשים סביבה	-
תרשים נוסף	-
תרשים נוסף	-
תמונה נוספת	-

אישורים	
הפקדה	מתן תוקף
<p>הועדה המקומית לתכנון ובניה - חיפה</p> <p>תכנית ת.ב. מס' חיפה</p> <p>הומלץ להפקדה</p> <p>בישיבה ה- ב -</p> <p>יושב ראש הועדה מתנדס העיר</p>	
<p>פרוטוקול הפקדת תכנית - תאריך קובע</p> <p>המועד החוקי להפקדת תכנית ת.ב. ע"פ עמ"מ</p> <p>09-102 לוחם התכנון והבניה הוא מועד הפרסום בעתון, המאוחר מבי"ח השלושה.</p> <p>התכנית חוז' פורטסה להפקדה בעתון ביום</p>	

שמות וזחתימות:	שם: פנינה רוזנברג	חתימה:
עורך ראשי	תאגיד:	חתימה:
אדריכל	שם: פולינה לשניאק	חתימה:
	תאגיד:	