




תכנית קומת חניה תחתונה 1:250

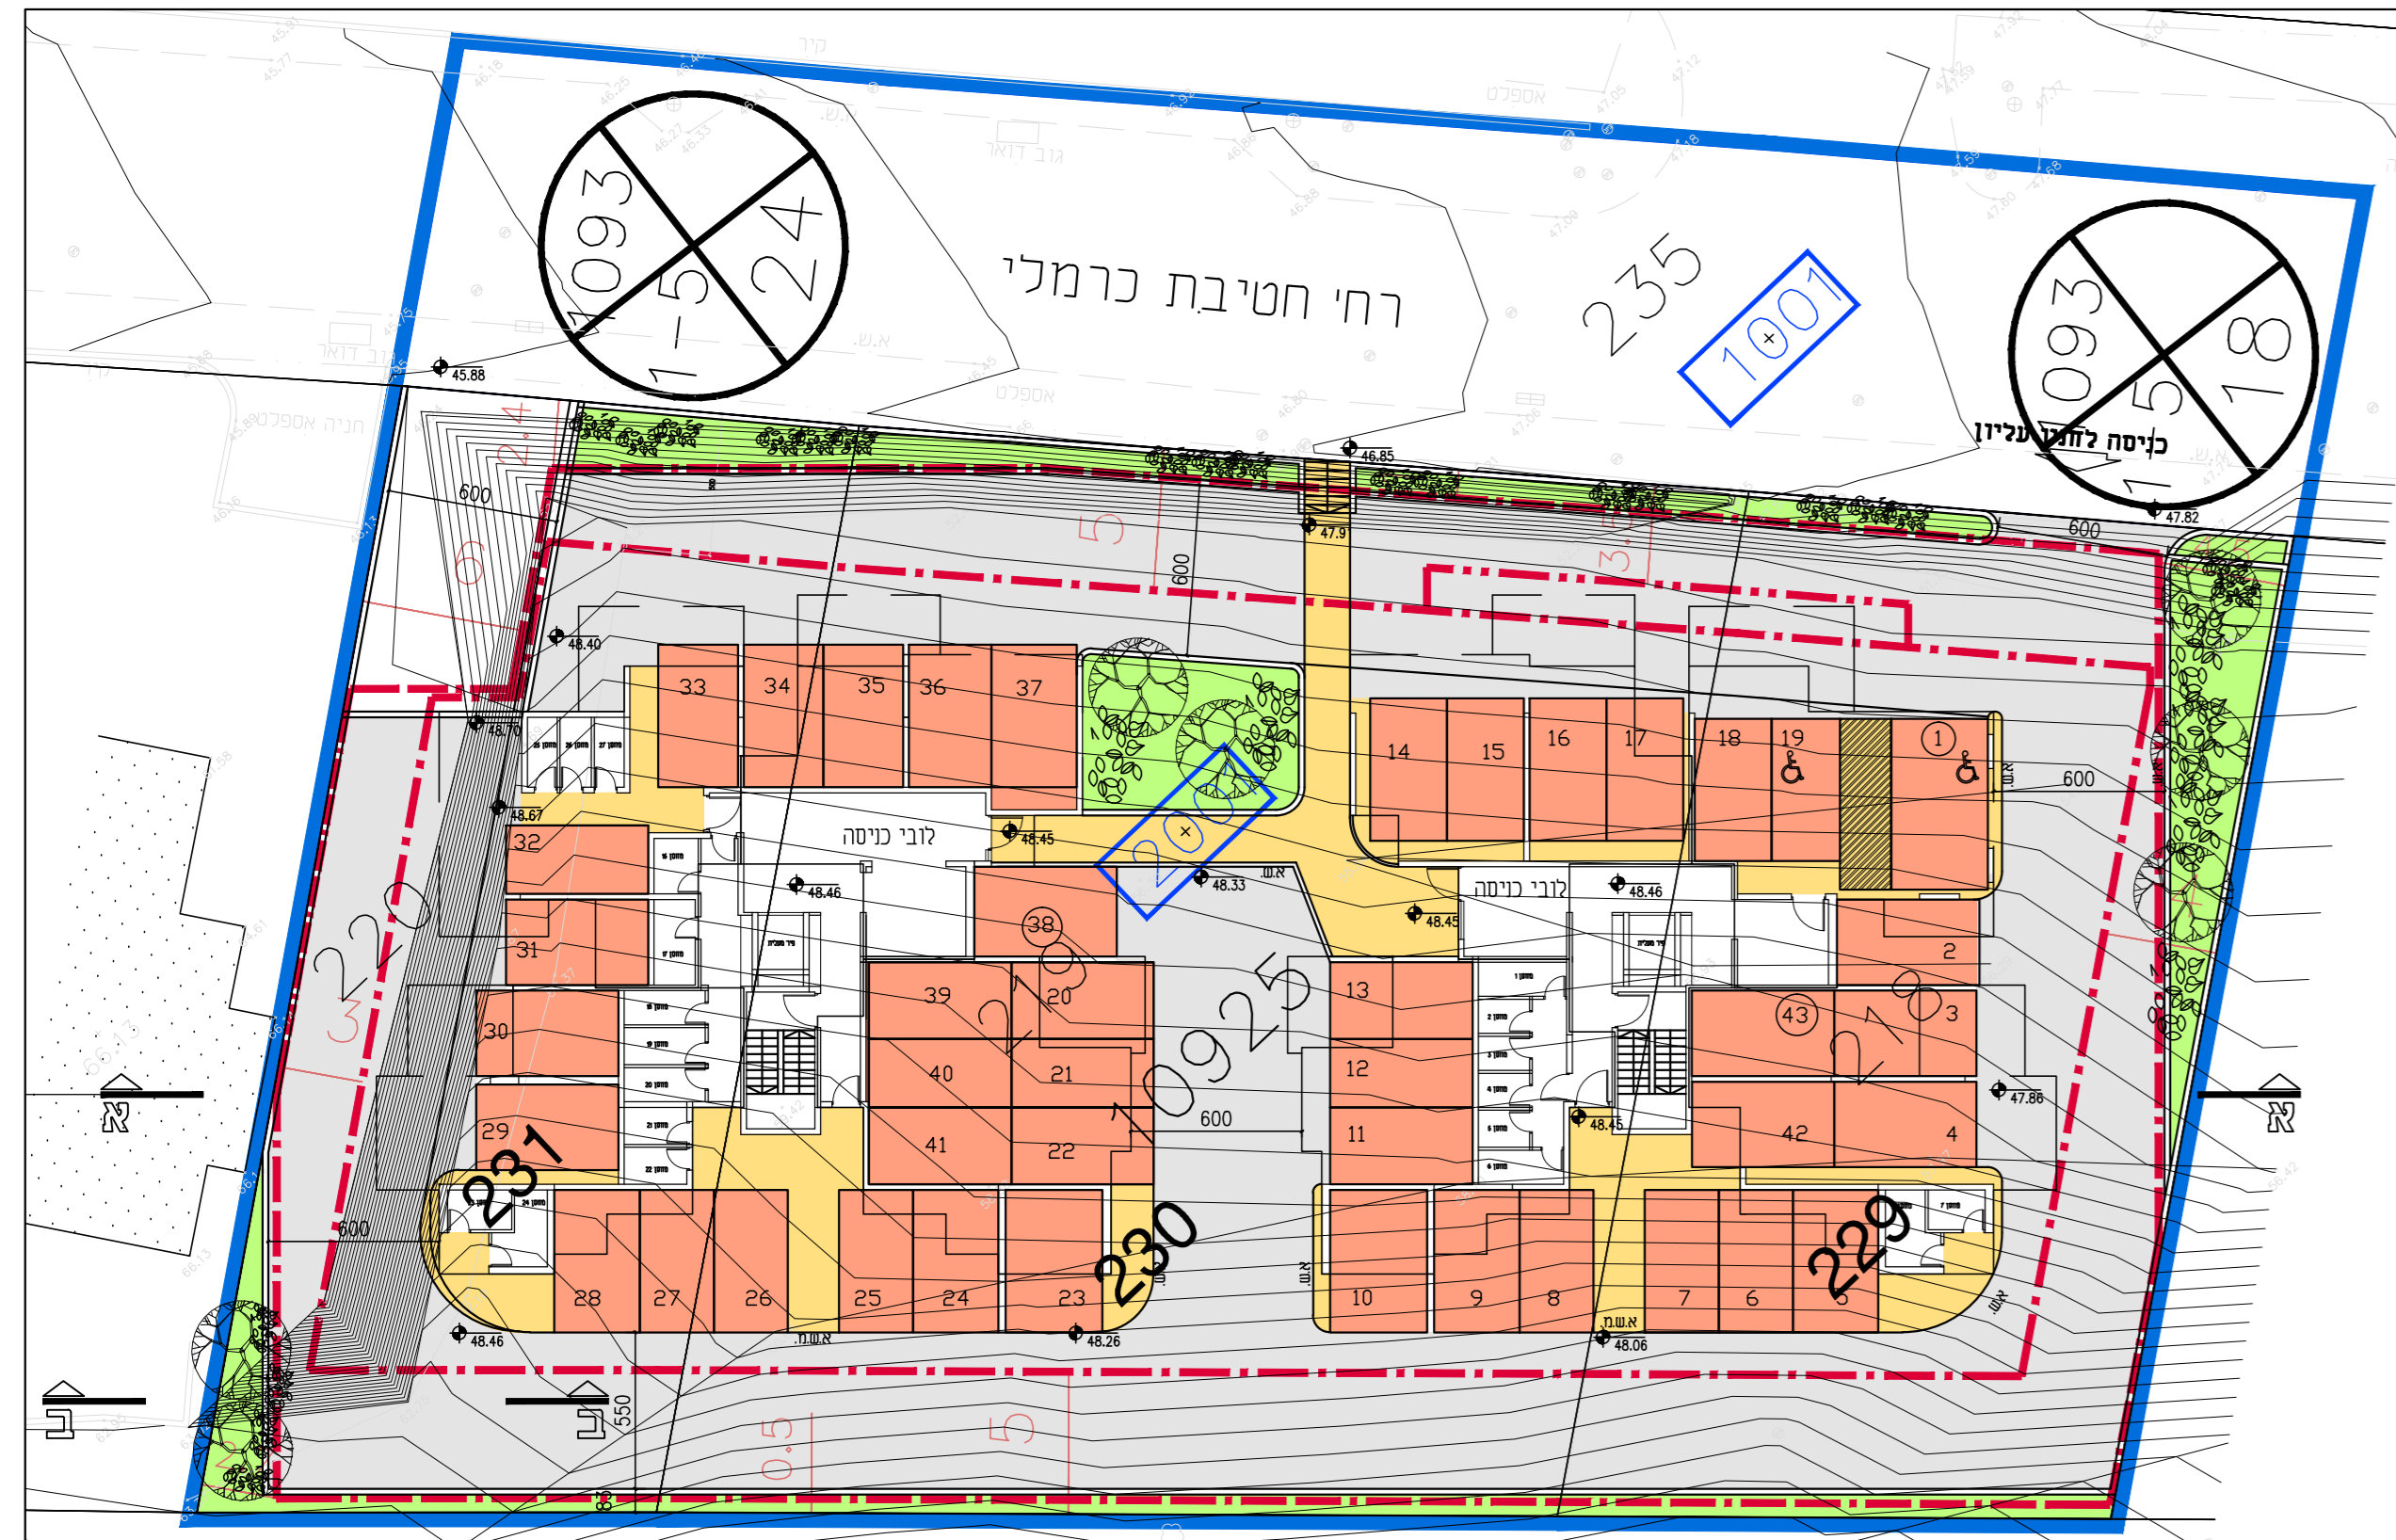


תכנית קומת חניה עליונה-קומת כניסה 1:250

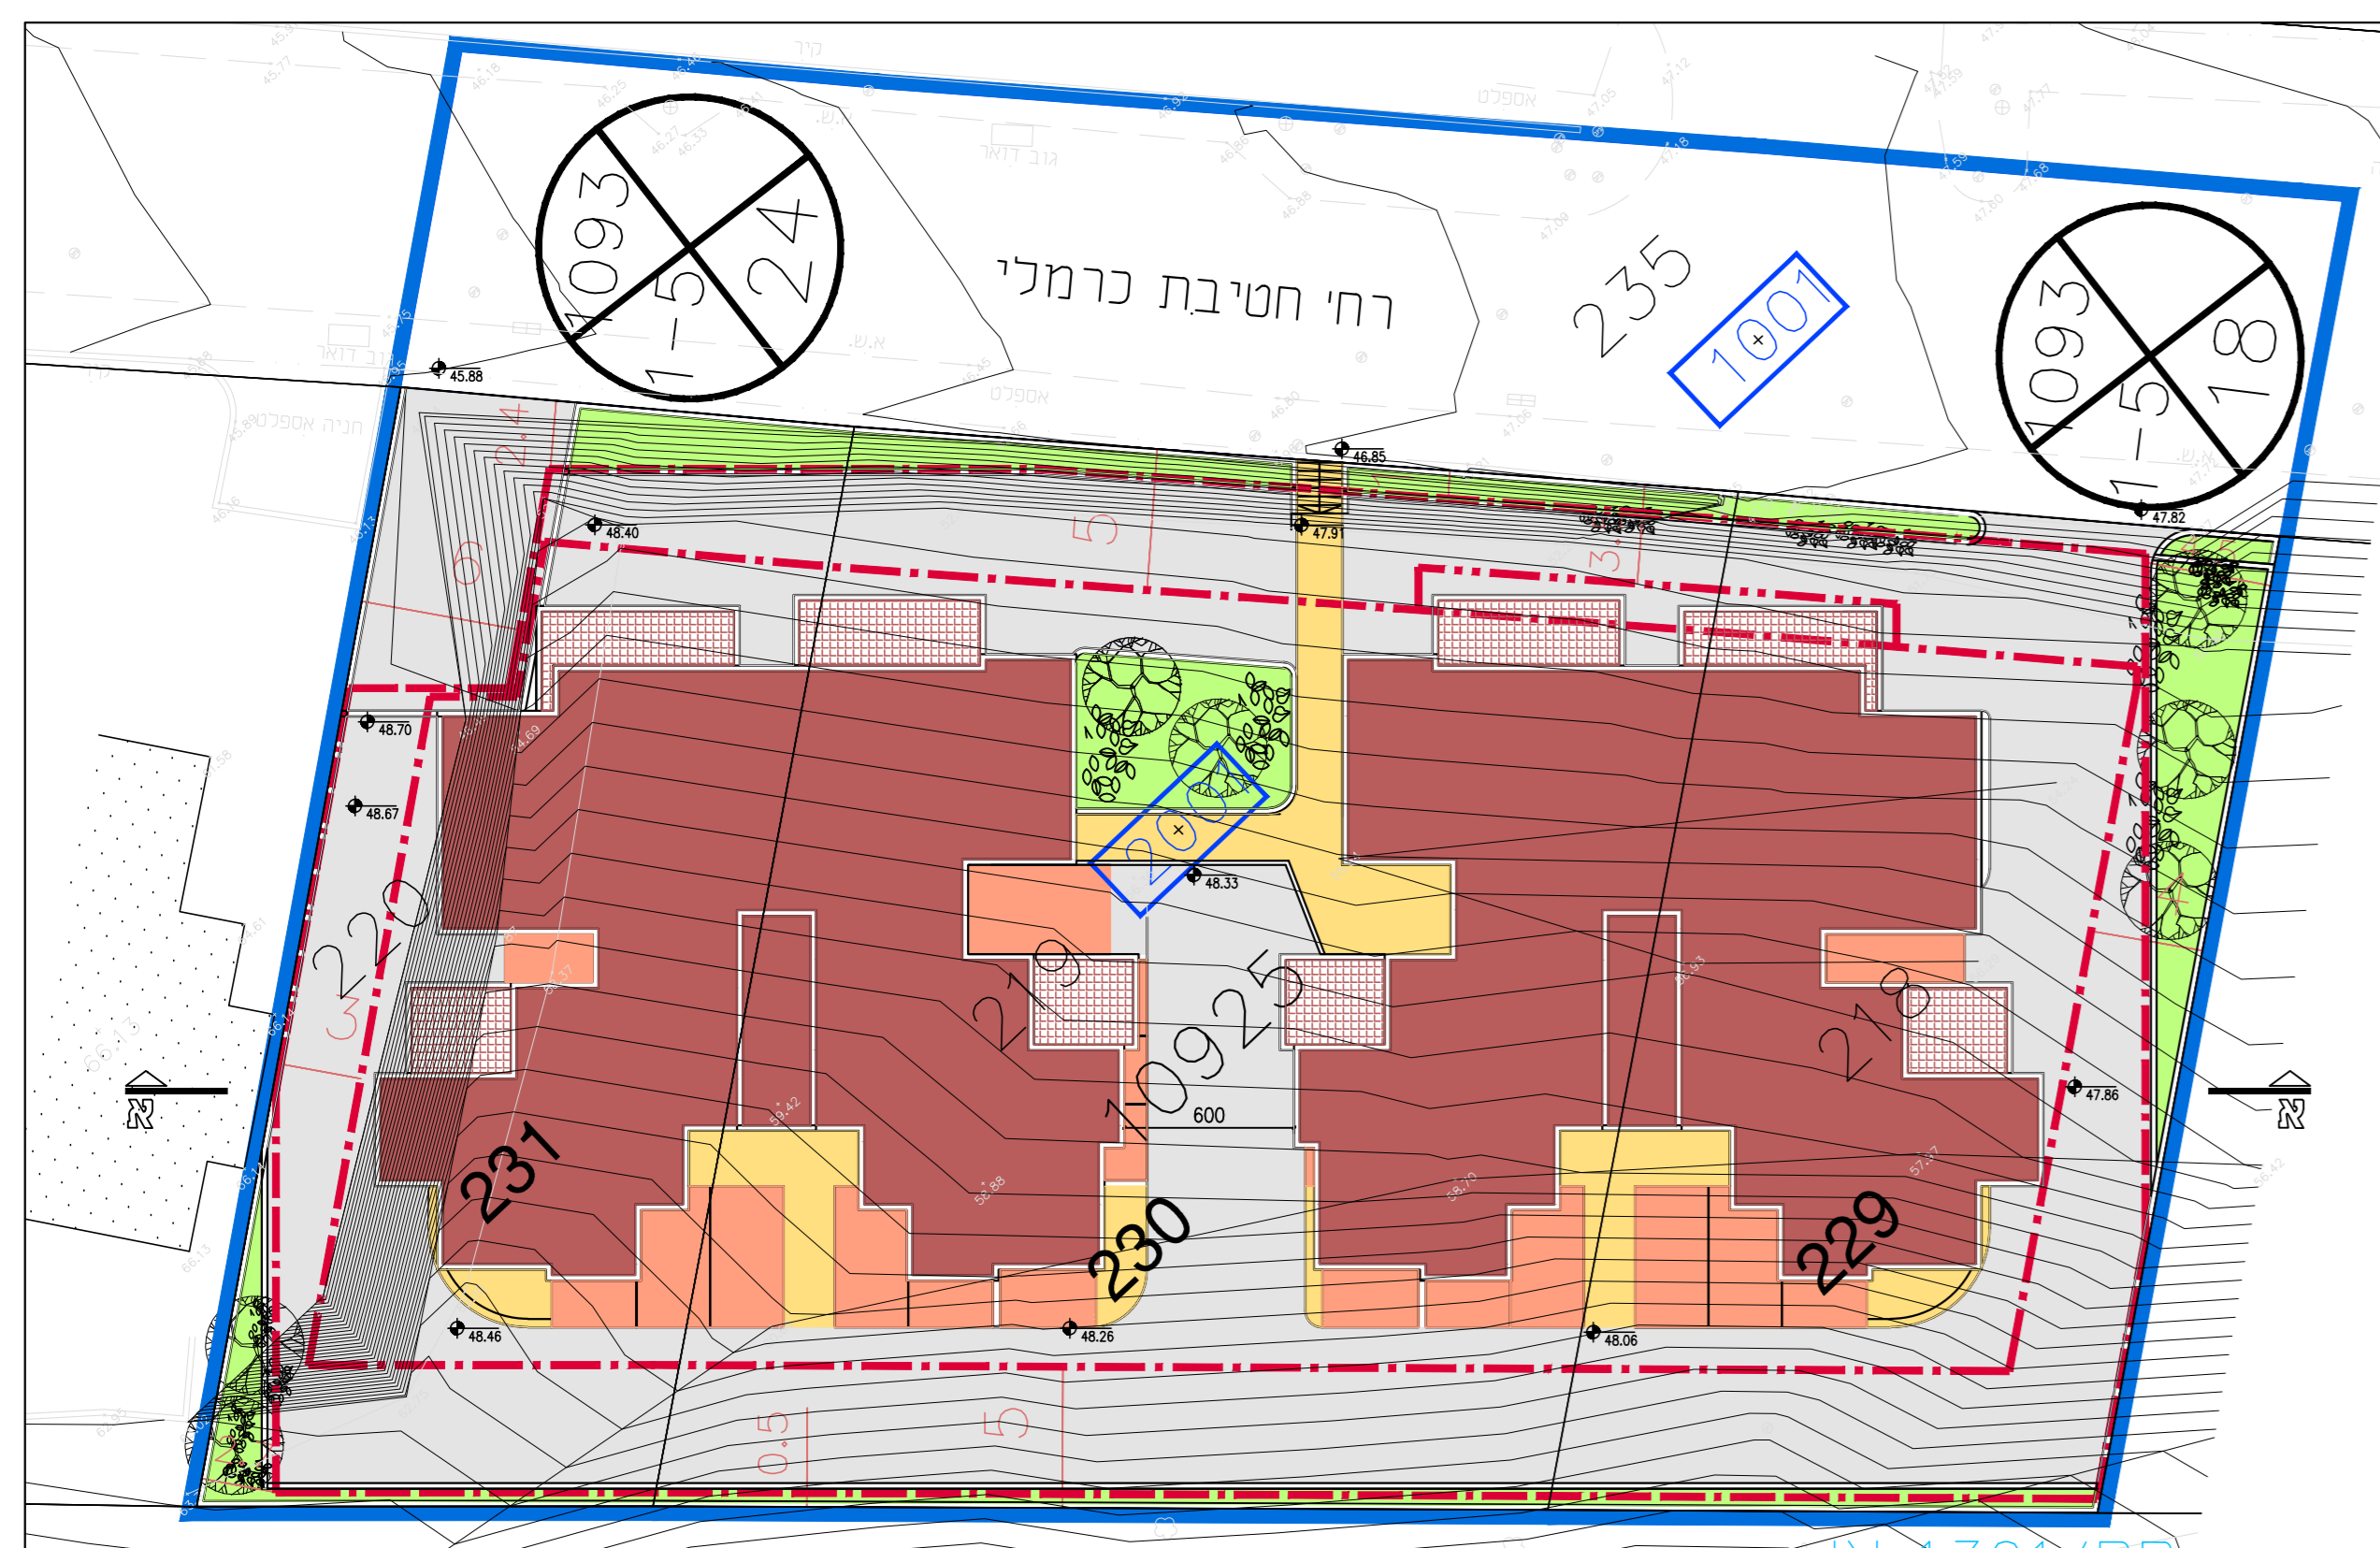


תכנית בינוי 1:250

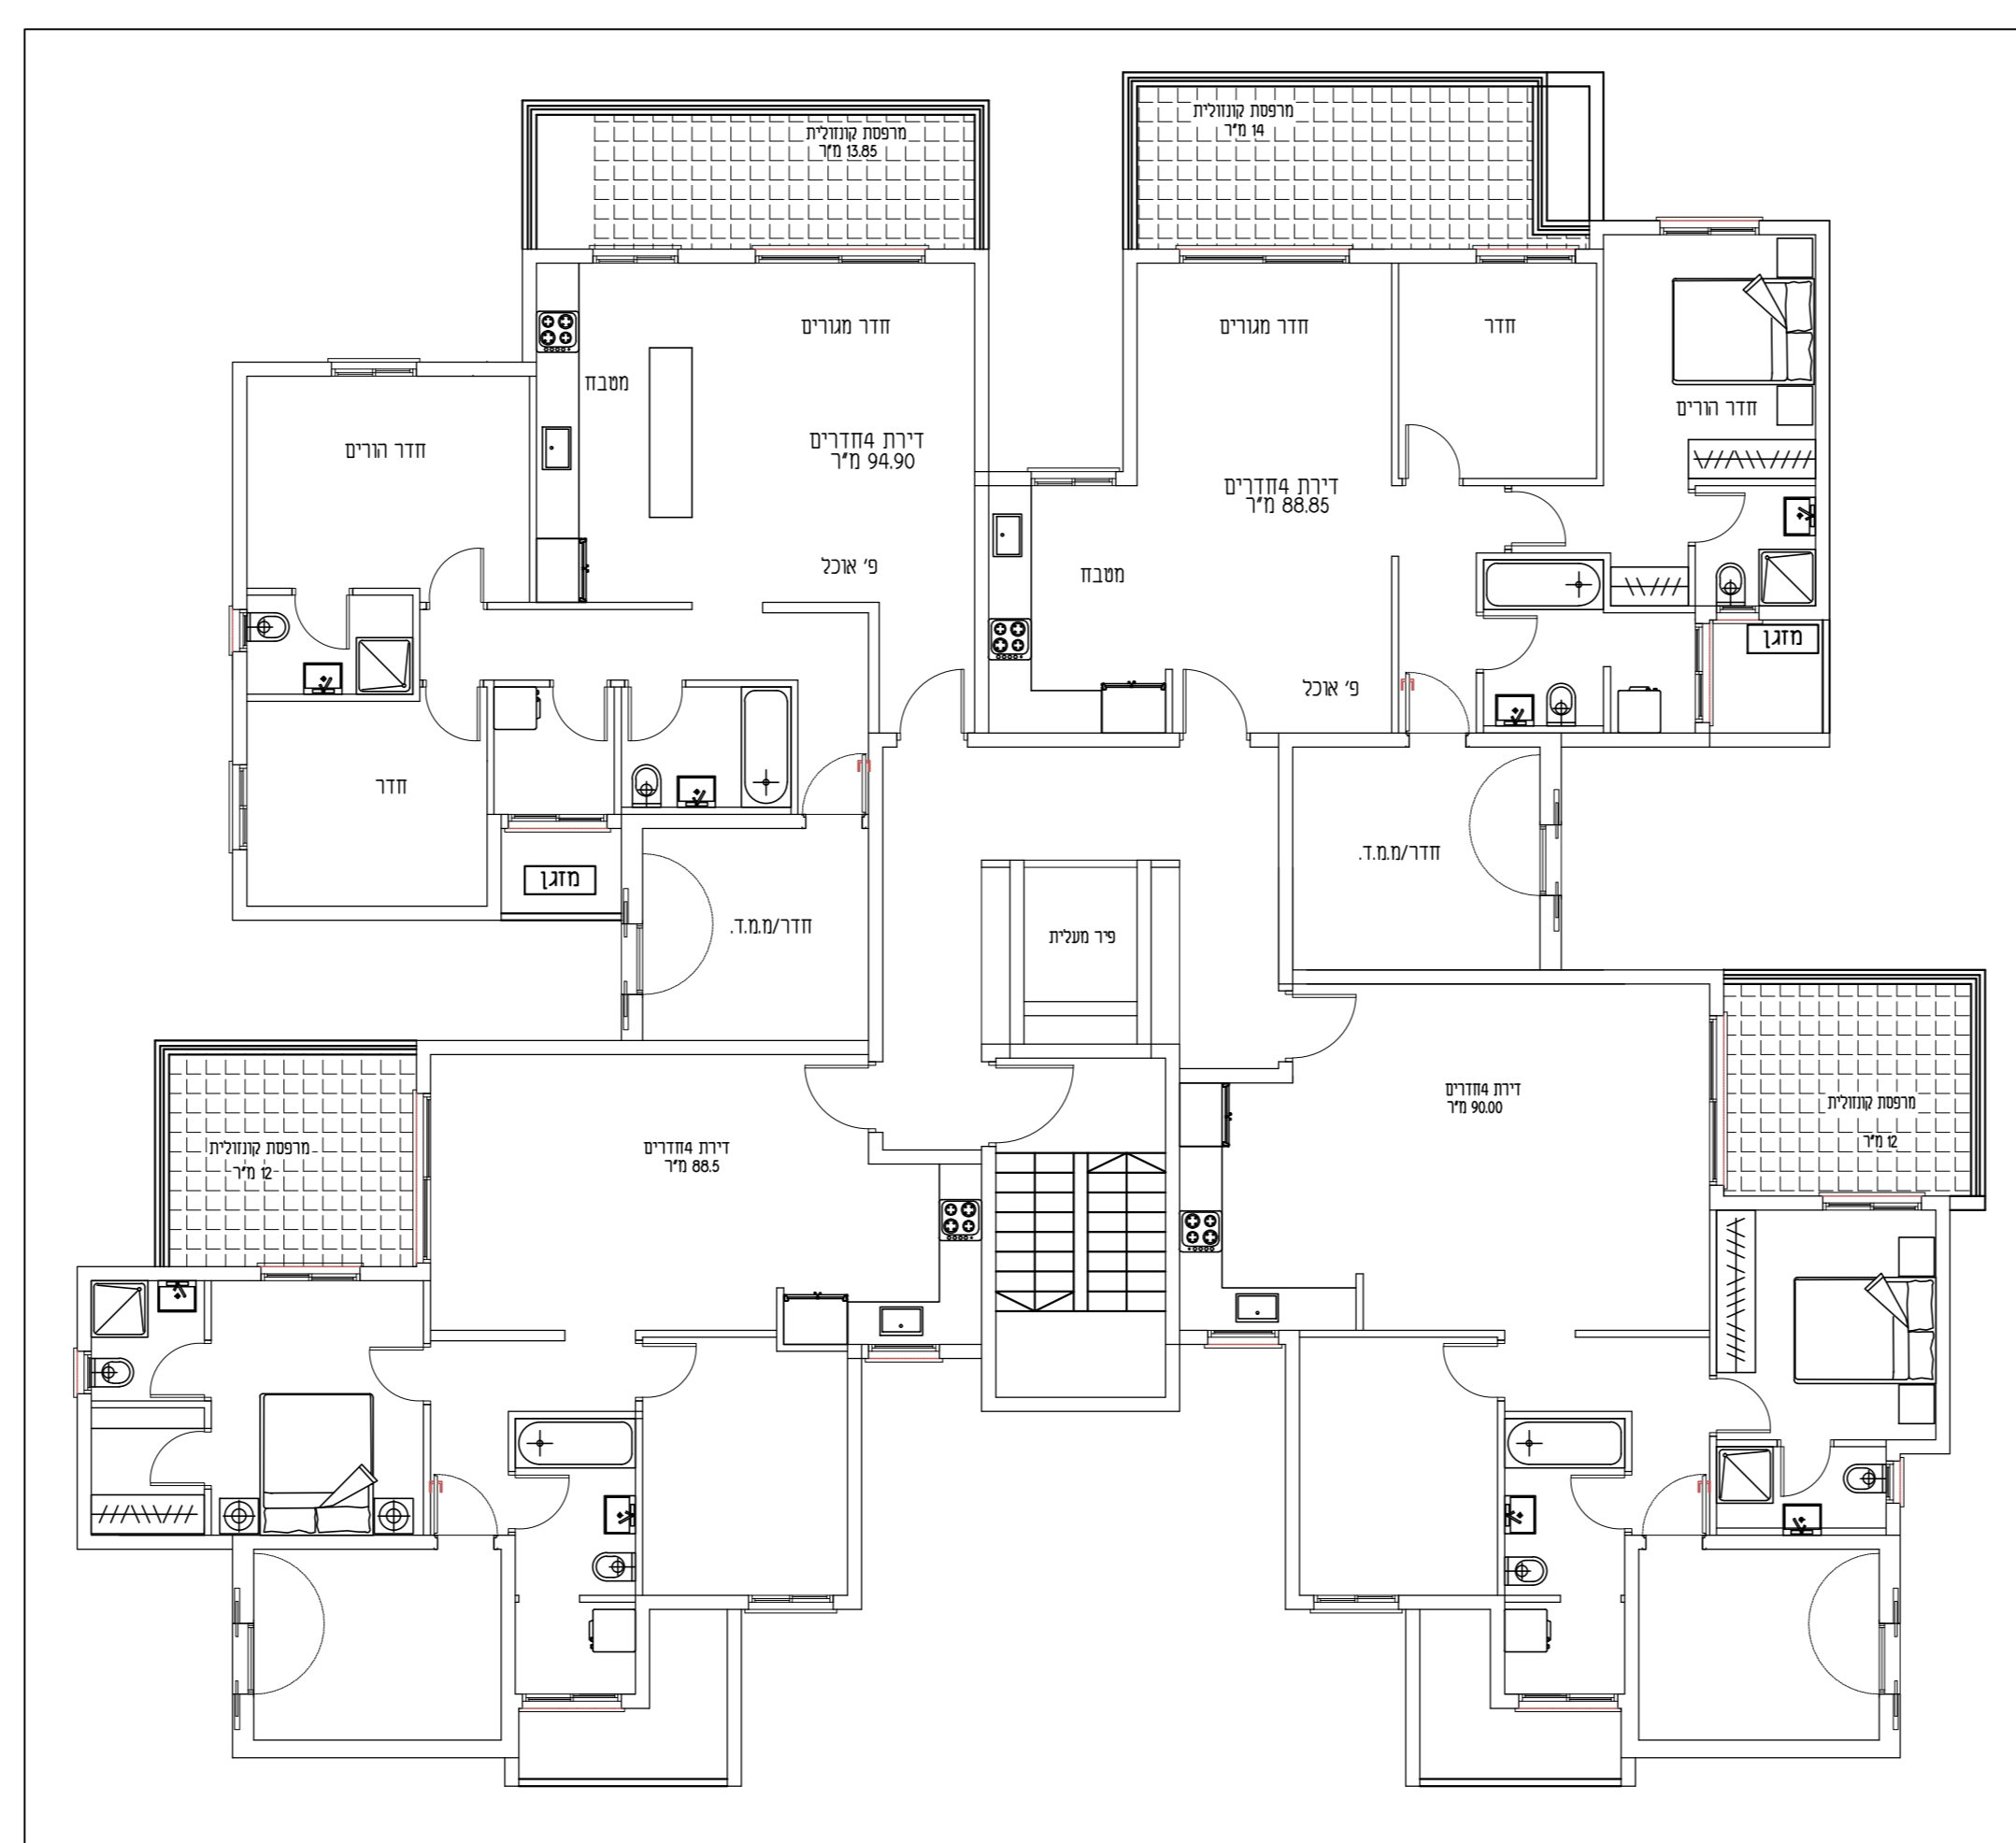


תכנית קומה טיפוסיית 1:100

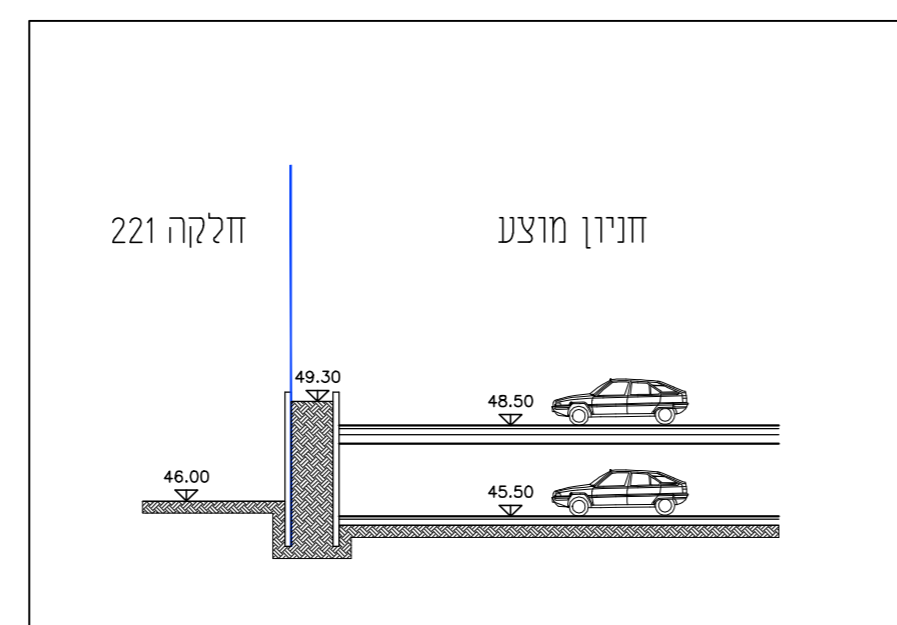

חזר-ב (חלקי) 1:250

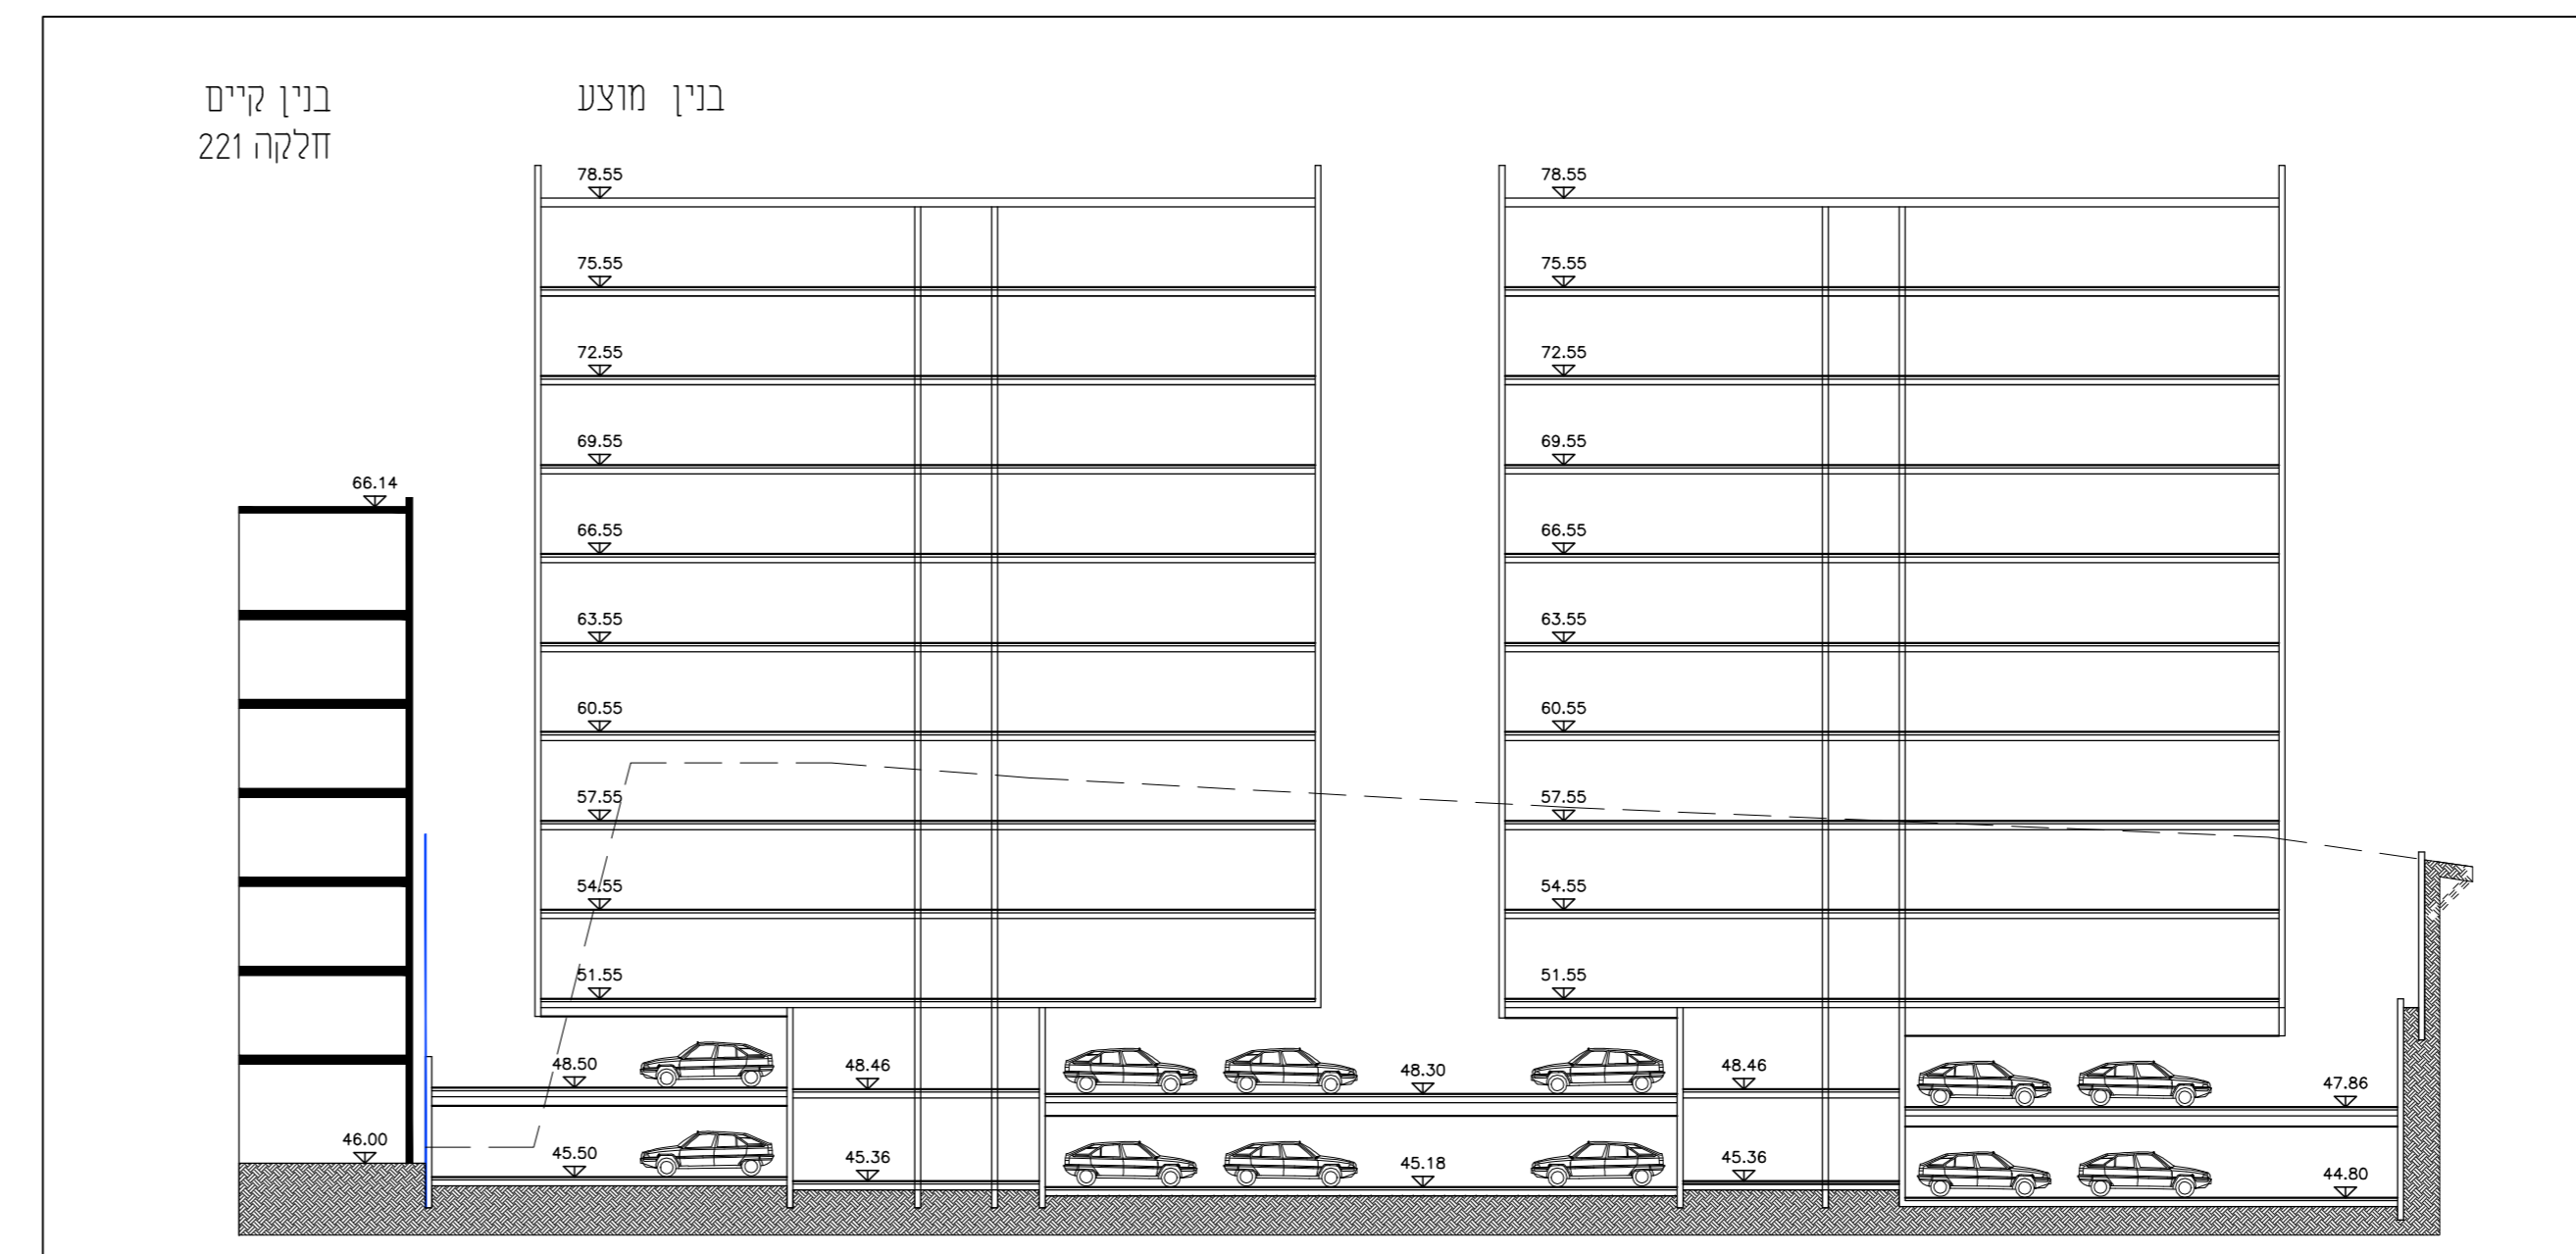

חזר א-א 1:250

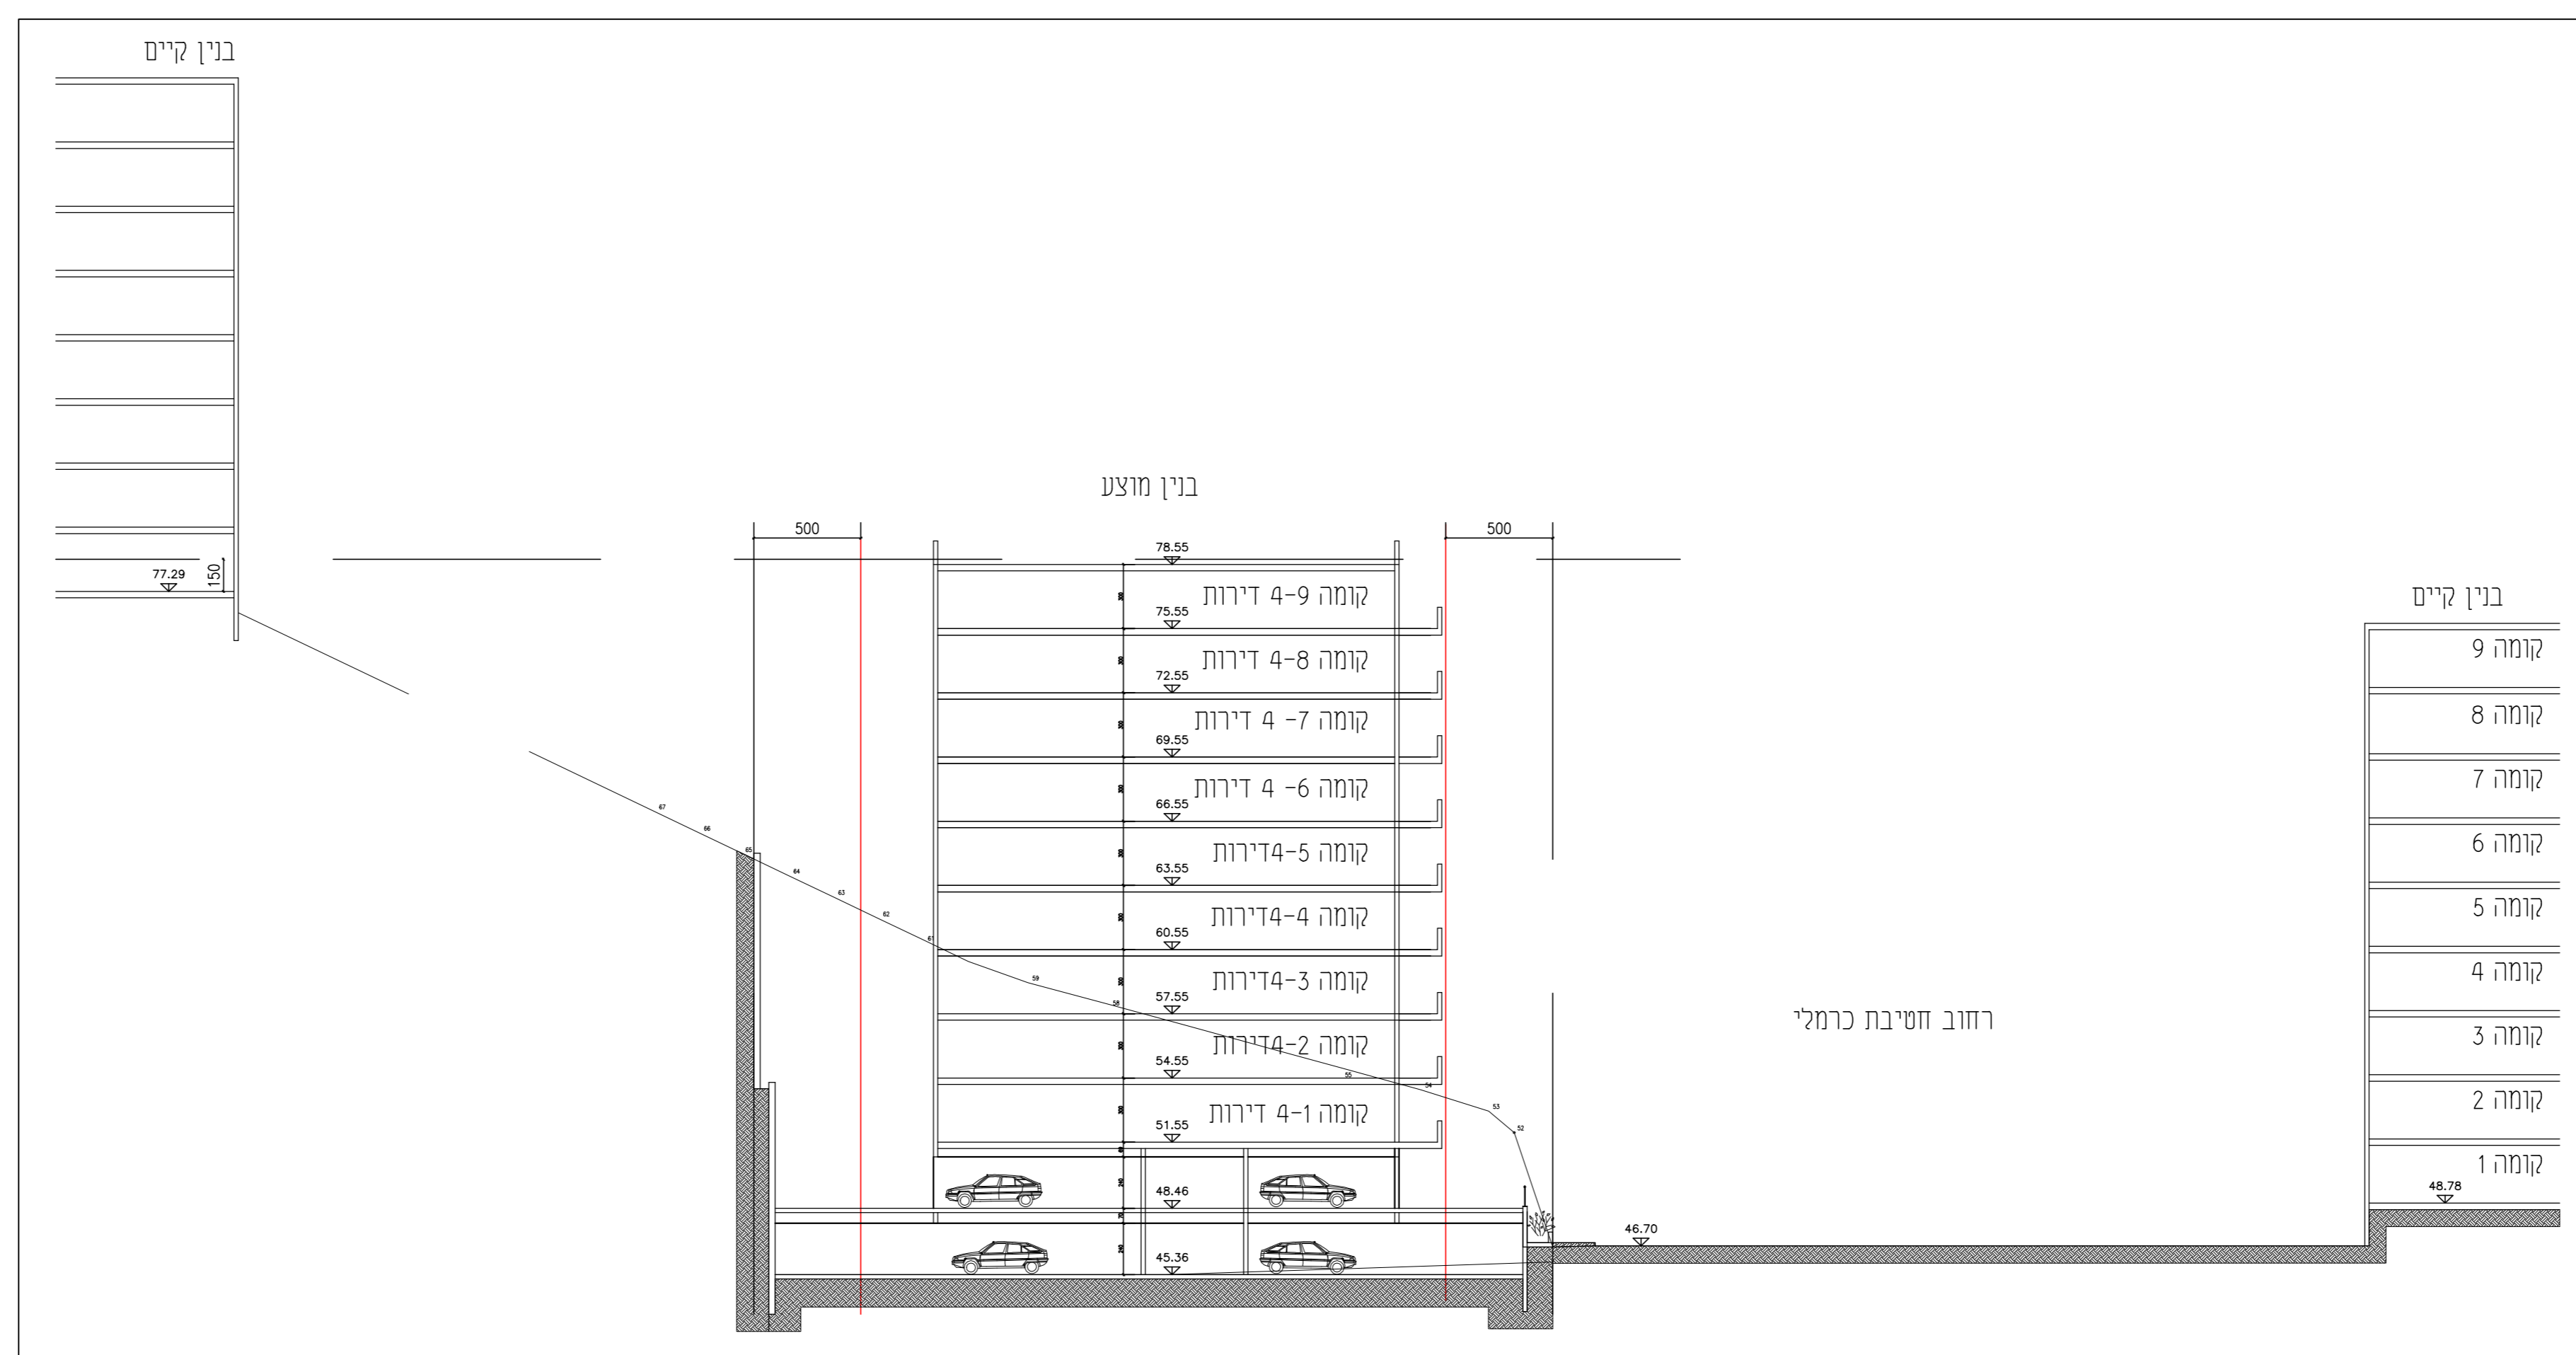

חזר עקרוני 1:250

מקרא

גבול תחום מספרו 2001

קו בגין

קו בגין פנימי

קו בגין תחומי / תח קרקעי

מספר הדרך

קו בגין

רוחב הדרך

גינון משותף -

מבנה מתוכנן -

מדרכות מתוכננות -

חניות מתוכננות -

מסעה -

חוק התכנון והבנייה, התשכ"ה - 1965 תכנית מפורטת	
מס' 304-0148601	
חפ"ל 1301 חי' - מתחם מגורים ברחי חטיבת כרמלי	
נספח בינוי מנחה גליון מתוך 1	
מחזור	חיפה
מרחב תכנון מקומי	חיפה
רשות מקומית	חיפה
ישוב	חיפה
תאריך	22.02.2015
שם הנספח	קנ"מ
נספח בינוי	1:100, 1:250
תרשים סביבה	-
תרשים נוסף	-
תרשים נוסף	-
תמונה נוספת	-

איורים	
הפקדה	מתן תוקף
<p>הועדה המקומית לתכנון ובניה - חיפה</p> <p>תכנית ת.ט. מס' חפ"ל</p> <p>הומלץ להפקדה</p> <p>בישיבה ה- ב -</p> <p>יושב ראש הועדה מתנדב העיר</p>	
<p>פרטום הפקדת תכנית - תאריך קובע</p> <p>מועד הטובב להשפעת תכנית ע"פ סעיפים 89 ו-90 לחוק התכנון והבניה הוא מועד הפרטום בעתון, המאוחר מבין השלושה.</p> <p>תכנית חפ"ל</p> <p>פורטום להפקדה בעתון. ביום.</p>	

שמות וזחתימות:	שם: פנינה רוזנברג	חתימה:
עורך ראשי	תאגיד:	חתימה:
אדריכל	שם: פולינה לשניאק	חתימה:
	תאגיד:	