תכנית 304-0148601 21/07/2013 10:43:35 נספח מצב מאושר

F:\14-jobs\Marina\hativat-carmeli\taba\index-mekuvenet\index_meusher_kp_hativat_carmeli.dwg, Model, 05/05/2013 09:10:30, pini, DWG To PDF.pc3, Previous paper size (749.98 x 1499.95 mm), 1:0.25, Rosenberg Pnina Architects, 7, Bialik Haifa Israel 972-4-8666950

חוק התכנון והבנייה, התשכ"ה - 1965

תכנית מפורטת

מס' 304-0148601

חפ\ - מתחם מגורים
ברח' חטיבת כרמלי

תשריט מצב מאושר	גליון _1_ מתוך _1_
מחוז	חיפה
מרחב תכנון מקומי	חיפה
רשות מקומית	חיפה
ישוב	חיפה
תאריך	5/05/2013

שם הנספח	קנ"מ
מצב מאושר	1 : 250
תרשים סביבה	1 : 5000
תרשים נוסף	1 : 2500
תרשים נוסף	-
תמונה נוספת	-

מצב מאושר קנ"מ : 1:250

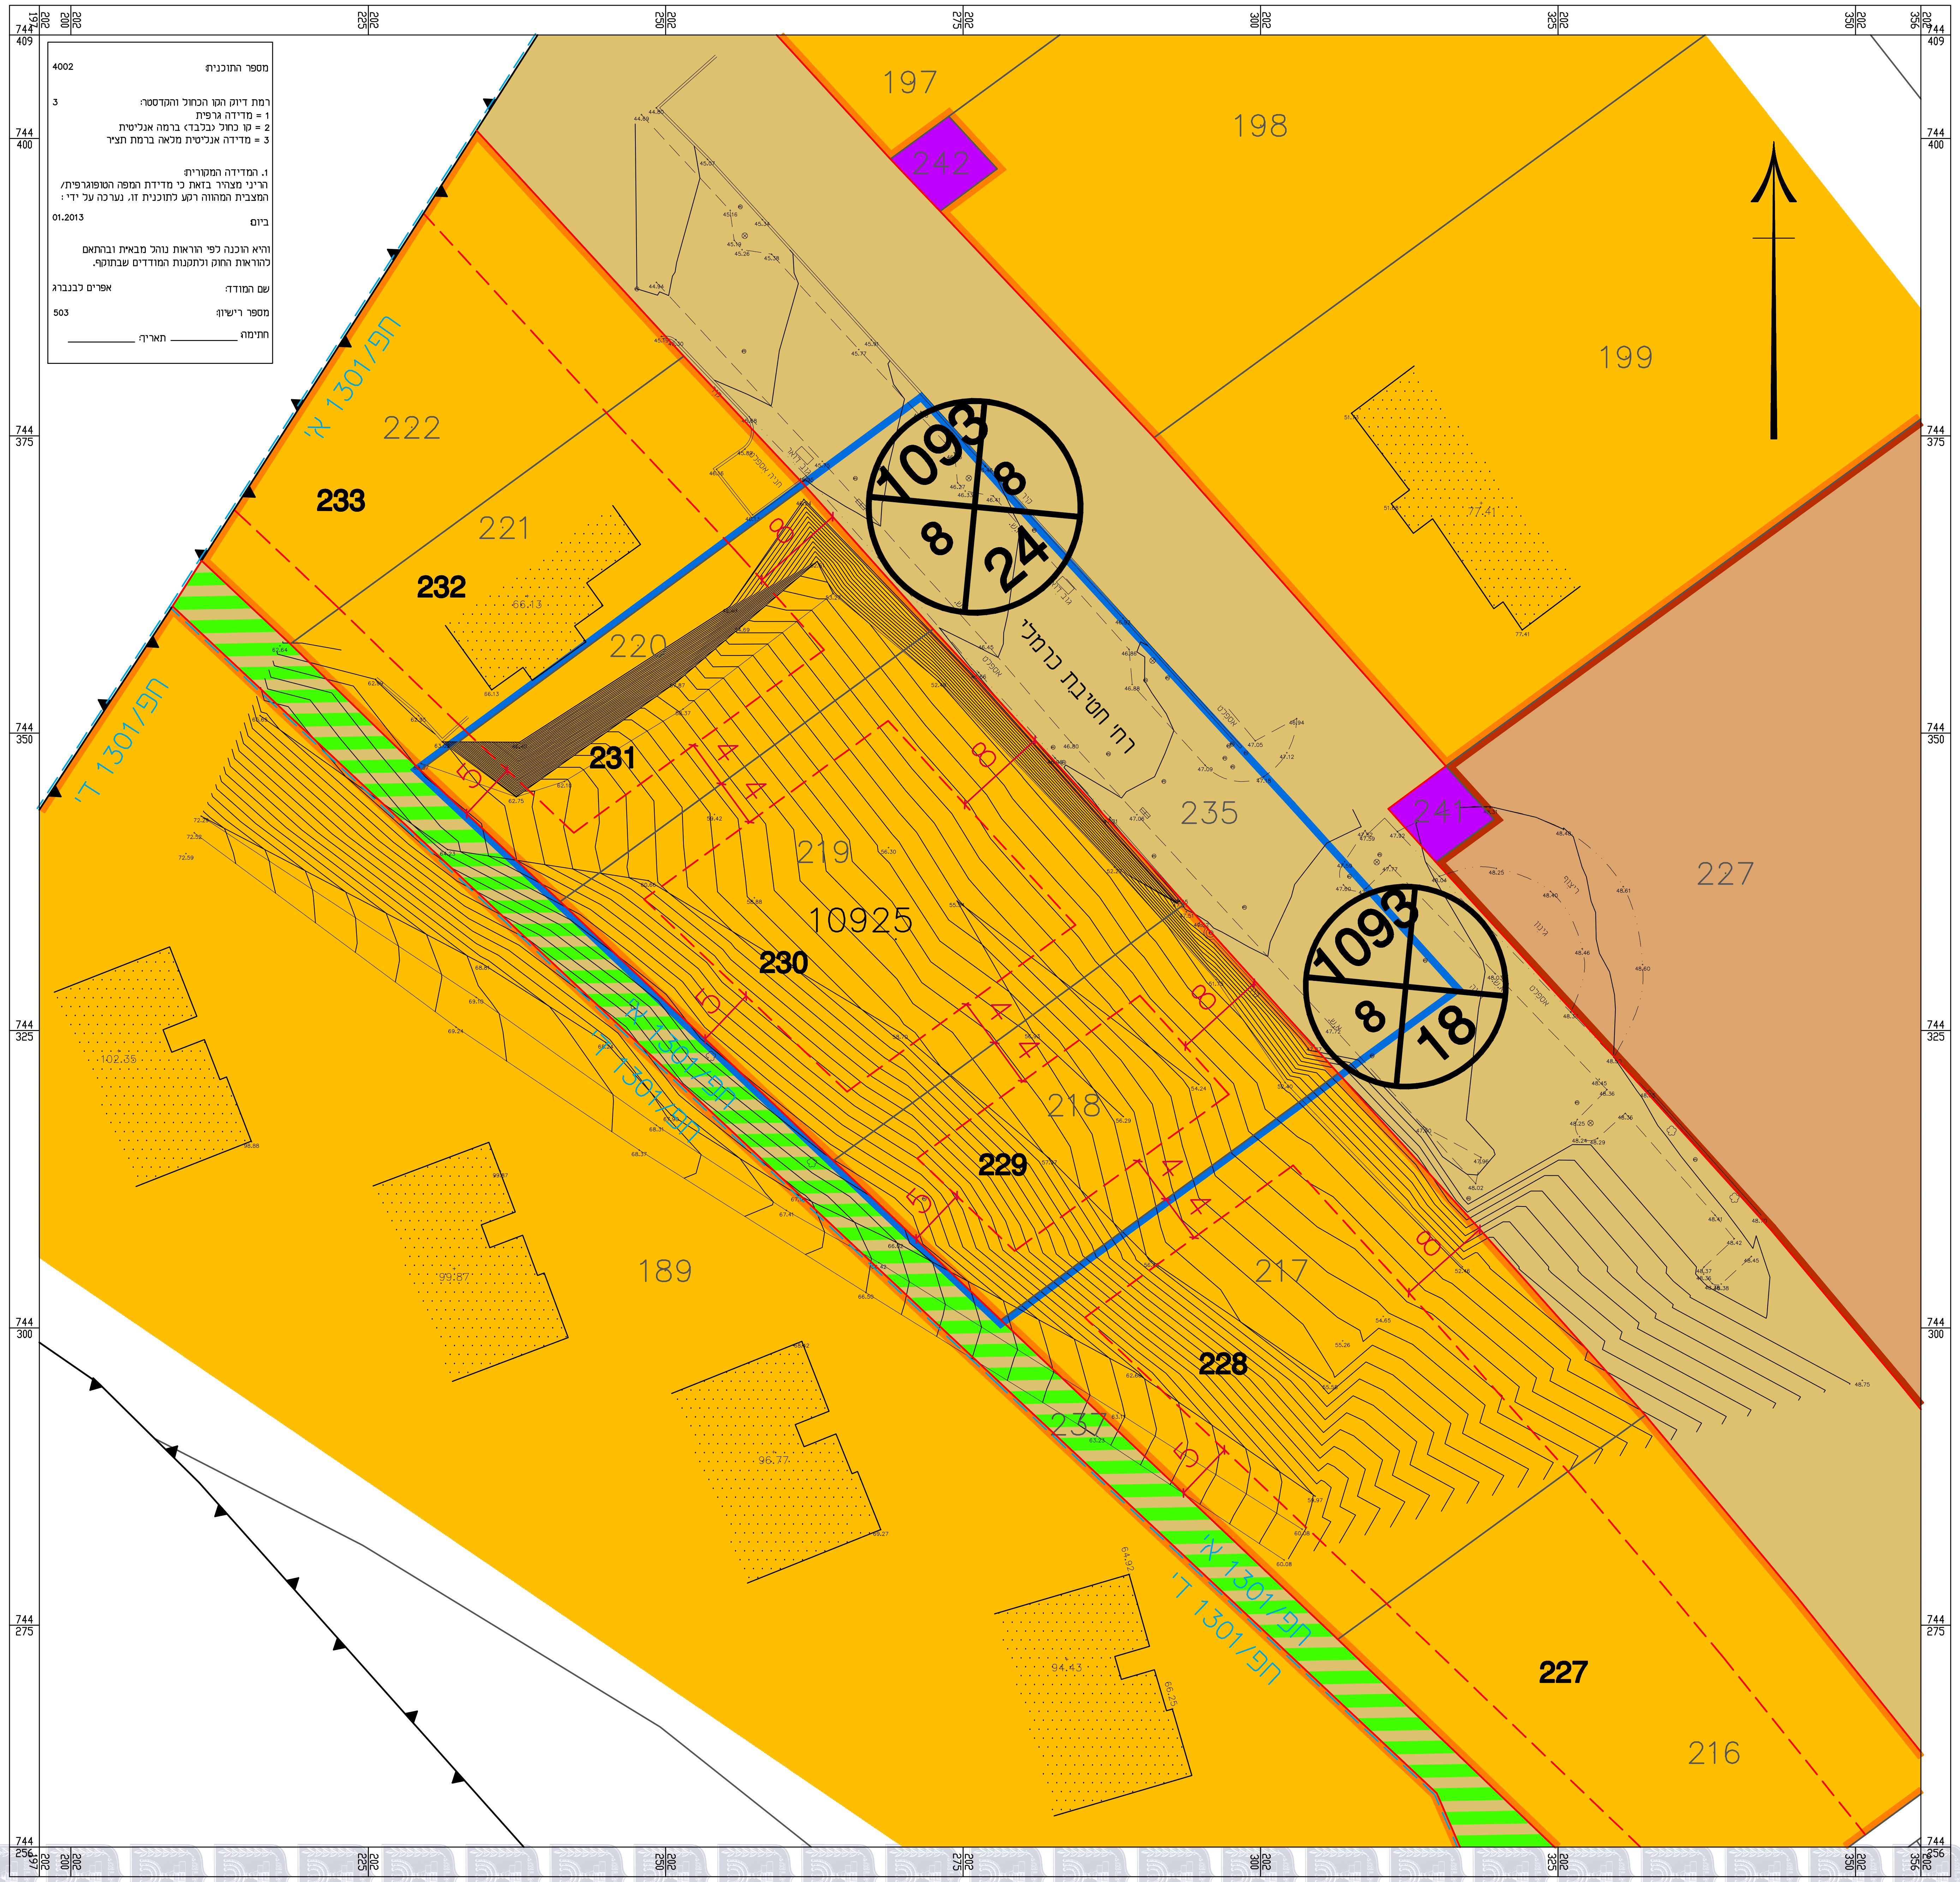
197
198
199
242
241
227
222
221
220
219
218
217
216
233
232
231
230
229
228
227
189
235
237
10925
רח' חטיבת כרמלי
חפ/1301 א'
חפ/1301 ד'
1093
8
8
24
1093
8
8
18
744 409
744 400
744 375
744 350
744 325
744 300
744 275
744 256

מספר התוכנית: 4002

רמת דיוק הקו הכחול והקדסטר: 3
1 = מדידה גרפית
2 = קו כחול (בלבד) ברמה אנליטית
3 = מדידה אנליטית מלאה ברמת תצ"ר

1. המדידה המקורית:
הריני מצהיר בזאת כי מדידת המפה הטופוגרפית/המצבית המהווה רקע לתוכנית זו, נערכה על ידי :

ביום: 01.2013

והיא הוכנה לפי הוראות נוהל מבא"ת ובהתאם להוראות החוק ולתקנות המודדים שבתוקף.

שם המודד: אפרים לבנברג

מספר רישיון: 503

חתימה: ________ תאריך: ________

מקרא מצב מאושר :

גבול תכנית	▬
גבול תכנית מאושרת ומספרה	חפ/1301 א'
אזור מגורים מיוחד	🟧
אתר לבנין ציבורי	🟫
אתר לתחנת טרנספורמציה	🟪
דרך מאושרת	▨
שביל להולכי רגל	🟩
קו רחוב	───
קו בנין	− − −
מספר הדרך	1093
קו בניין	8 8
רוחב הדרך	24
גבול חלקה רשומה ומספרה	219
גבול גוש	─▲─▼─
מספר גוש	10925
מספר מגרש לפי תב"ע מאושרת	230

תרשים סביבה קנ"מ : 1:5000

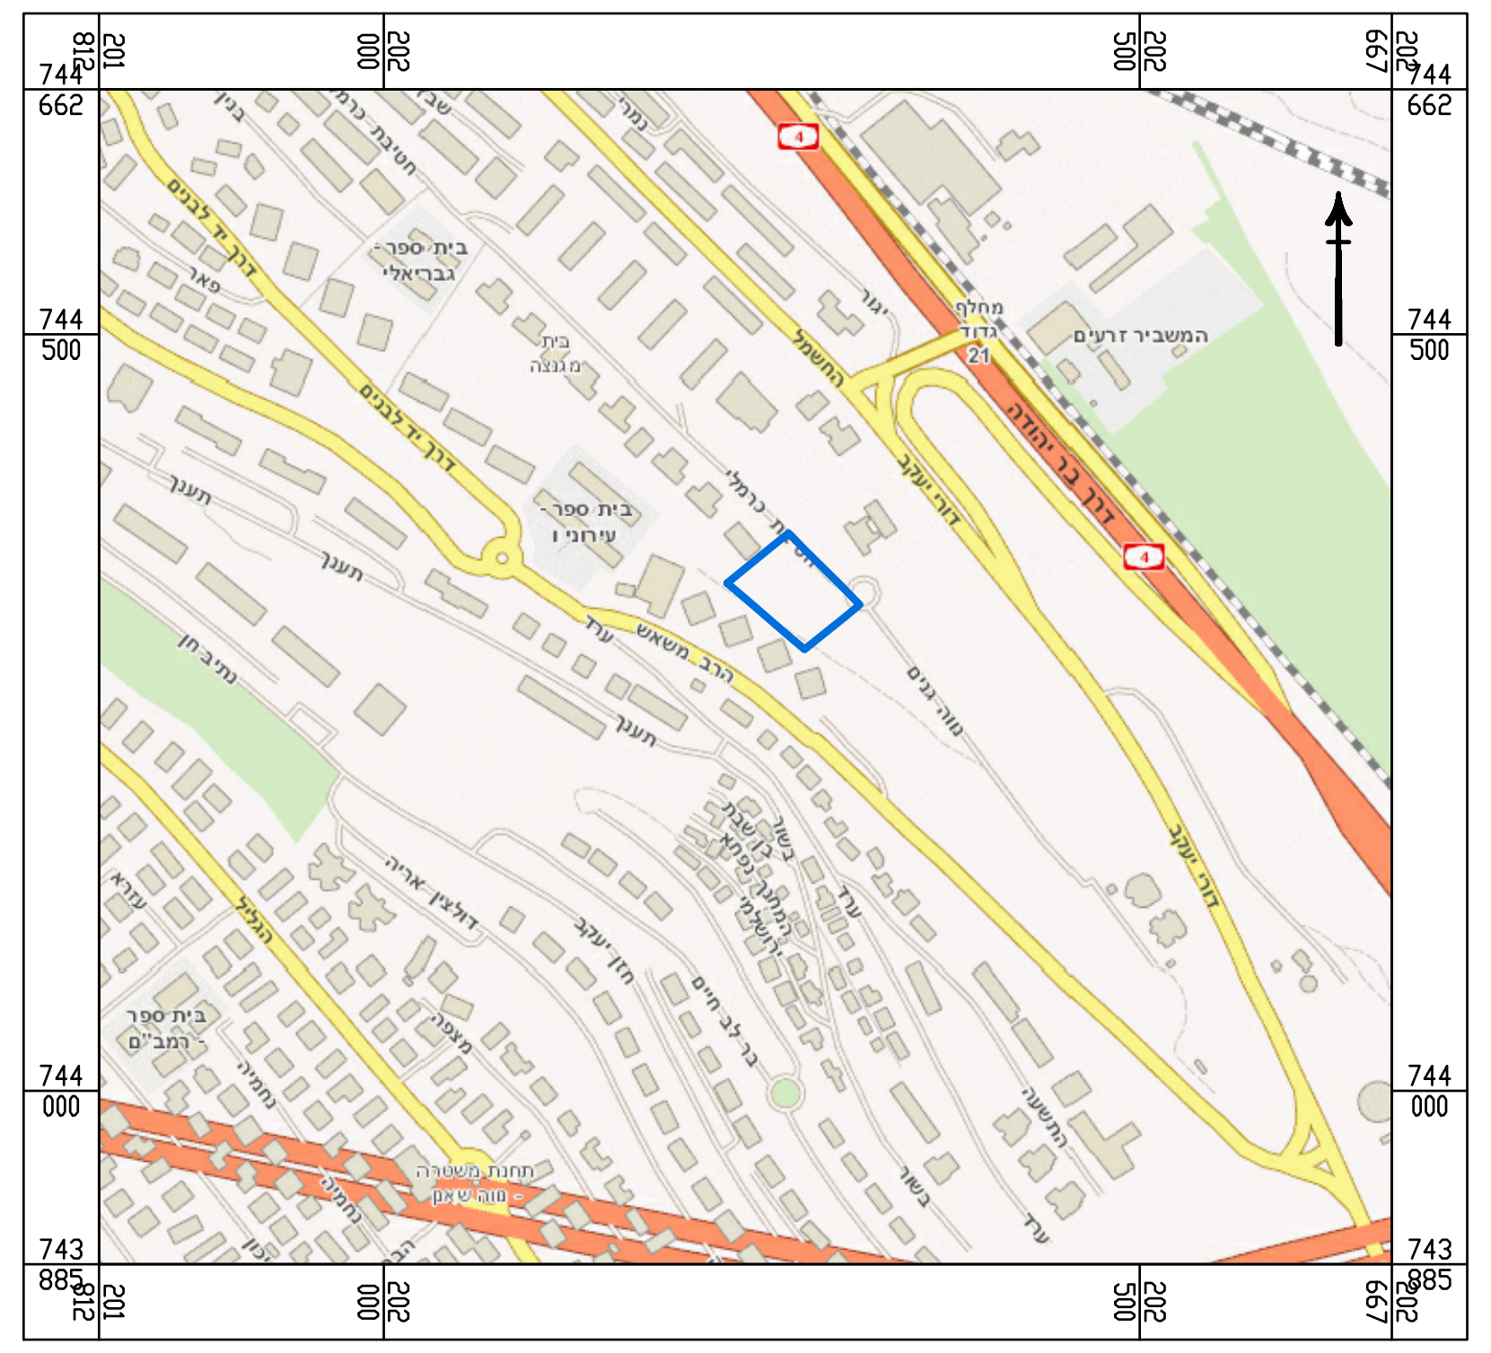

תרשים סביבה קרובה קנ"מ : 1:2500

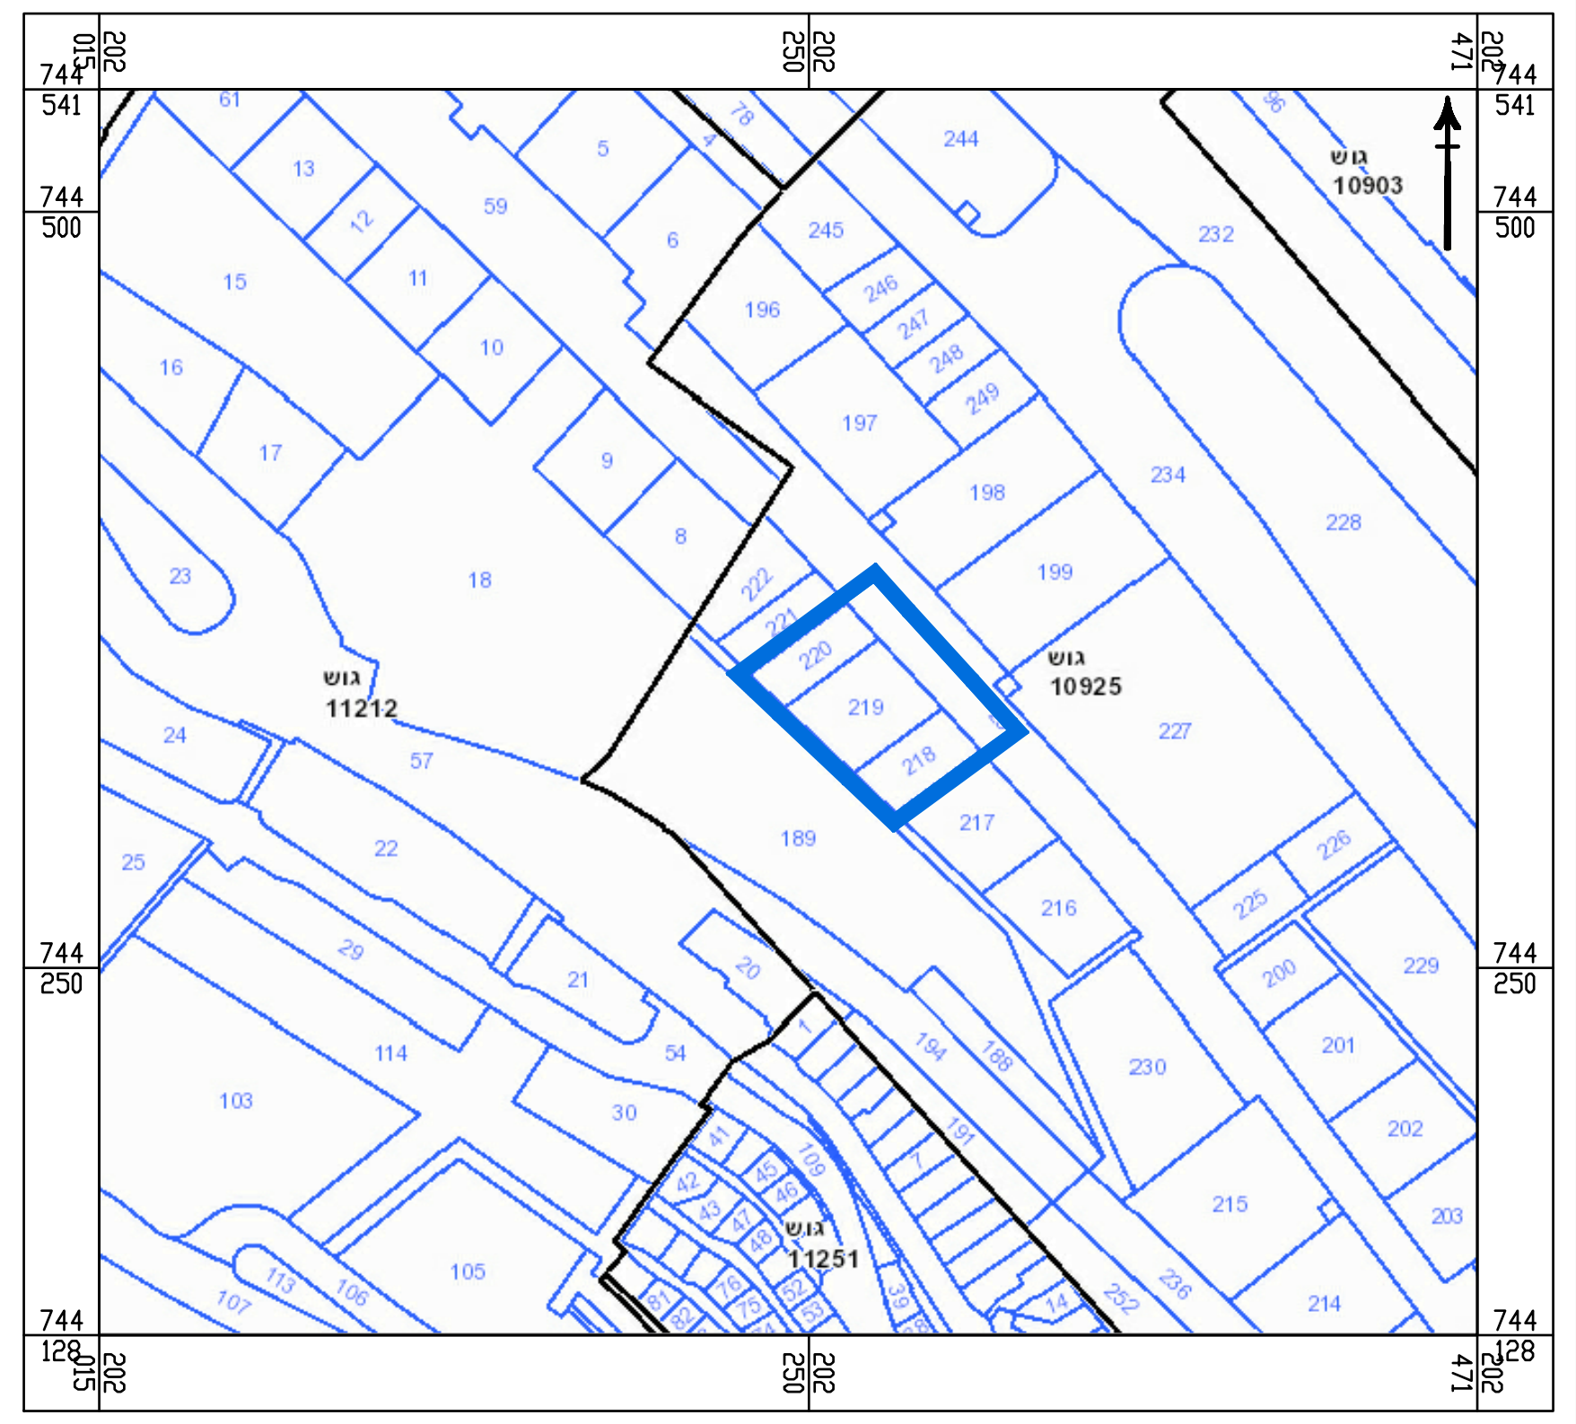
10925
11212
10903
229
202
203

אישורים

הפקדה	מתן תוקף
הועדה המקומית לתכנון ובניה - חיפה תכנית ת.ע. מס' חפ\ ________ הומלץ להפקדה בישיבה ה - ______ ב - ________ יושב ראש הועדה ______ מהנדס העיר ______	
פרסום הפקדת תכנית - תאריך קובע המועד הקובע להפקדת תכנית ע"פ סעיפים 89 ו-102 לחוק התכנון והבניה הוא מועד הפרסום בעתון, המאוחר מבין השלושה. התכנית חפ\ ________ פורסמה להפקדה בעתון ________ ביום ________	

שמות וחתימות:

עורך ראשי	שם: פנינה רוזנברג תאגיד:	חתימה: